

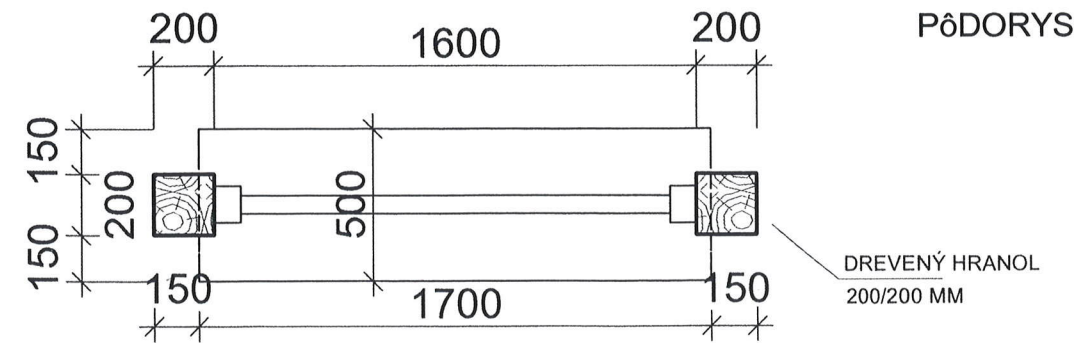


PODROBNÁ INFORMAČNÁ TABUĽA

POHLAD

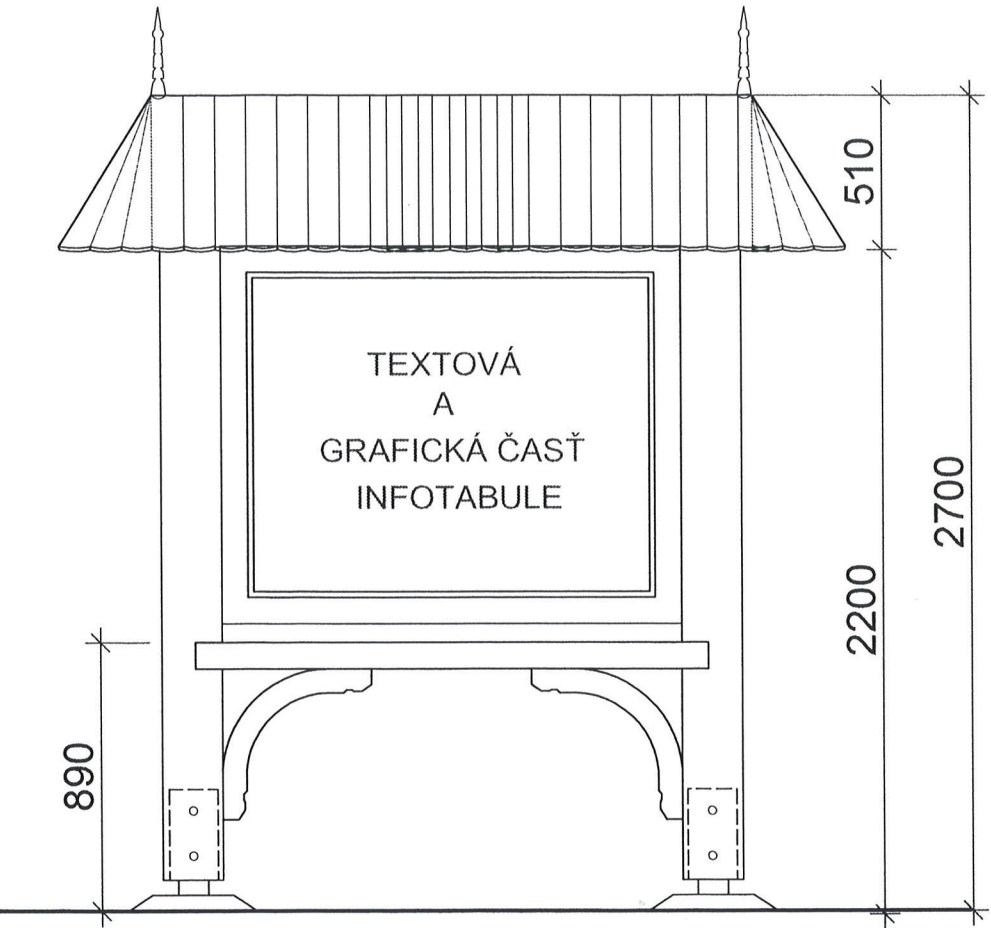

ZVISLÝ REZ

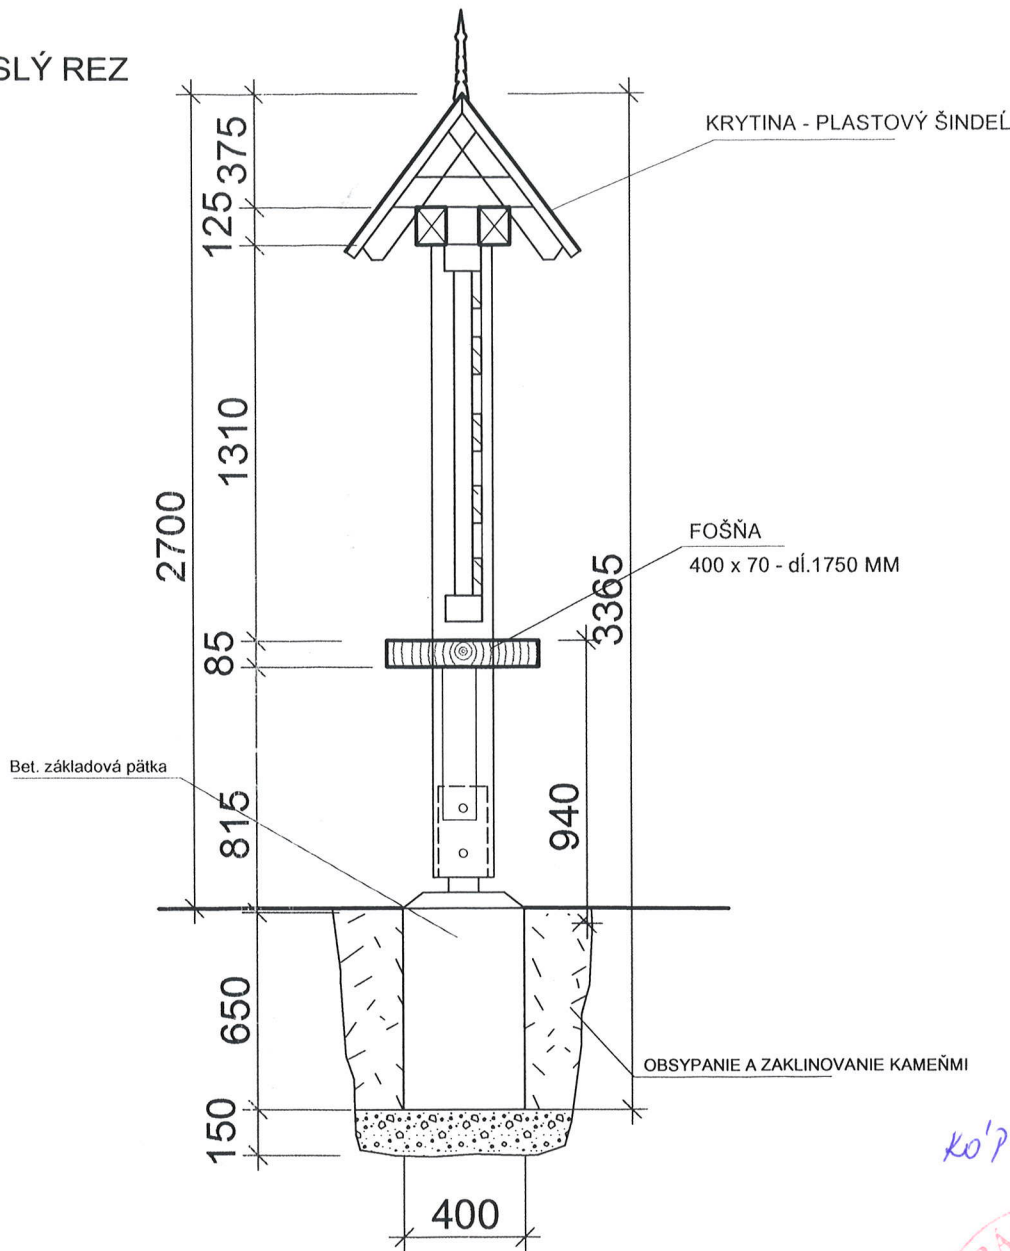

KÓPIA SCHVALENÁ V ORIGINÁLE



 Ing. Stanislav Mikovčák a kol., Ul. 17. novembra 2868, 022 01 Čadca, e-mail: archeakta@pobox.sk Tel: 0918 539 962		Zodpovedný projektant: Ing. Stanislav MIKOVČÁK	
Stupeň: pre SP		Vypracoval: Ing. Radovan Hnidka	
Dátum: 10 / 2011		Investor: Mesto KRÁSNO NAD KYSUCOU	
Profesia: ARCHITEKTÚRA		Kategória stavby: 2112 Miestne komunikácie	
Mierka: 1 : 25		Názov stavby: "Vrátenie života do osád" - zvýšenie turistickej atraktivity okolitých osád pomocou revitalizácie studní a studničiek Mesto Krásno nad Kysucou, okres Čadca	
Obsah výkresu: Informačná tabuľa podrobná			Č.v.: 03