

ARCHEKTA s.r.o. - kancelária pre architektúru, konštrukcie a statiku

Ul. 17. Novembra 2868, 02201 Čadca, tel 0918 639 962, e-mail : archeakta@pobox.sk

PROJEKT STAVBY

NÁZOV STAVBY :

"Vrátenie života do osád"
- zvýšenie turistickej atraktívnosti okolitých osád
pomocou revitalizácie studní a studničiek

MIESTO STAVBY : k.ú. Krásno nad Kysucou


PROJEKTOVÁ DOKUMENTÁCIA V ROZSAHU PRE STAVEBNÉ POVOLENIE

TECHNICKÁ SPRÁVA

INVESTOR : mesto Krásno nad Kysucou

SPRACOVATEL : ARCHEKTA s.r.o. - Kancelária pre architektúru, konštrukcie a statiku
ING. STANISLAV MIKOVČÁK a kol.

DÁTUM : október 2011

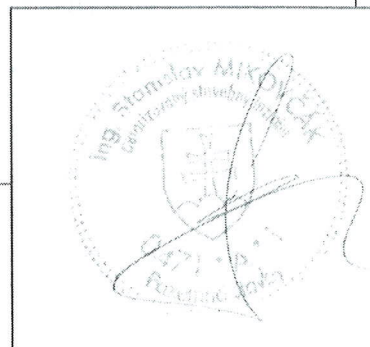

KOPIA JÚHNAVI' S ORIGINÁLOM

P. J.

B. SÚHRNNÁ TECHNICKÁ SPRÁVA

1. PODROBNÁ INFORMAČNÁ TABUĽA

- Je umiestnená na špecifických a turisticky atraktívnych miestach trasy
- Konštrukcia je tvorená dvojicou hranolov zakotvenými v zemi , vyklinovaná kameňmi
- Základ tvoria betónové pätky šírky 400 mm v hĺbke 0,65 m , betón C16/20
- Hranoly je nutné naimpregnovať proti vlhkosti
- Strieška je jednoduchá sedlová , prestrešenie plastovým šindľom
- Medzi hranoly sa vo výške cca 0,9 m od zeme osadí drevená fošňa ako parapet a zároveň stuženie hranolov . Nad ne sa do dreveného rámu zo zadnej časti stuženého doskami osadí informačná tabuľa 1500 x 1250 mm z kompozitného materiálu s UV vrstvou a lamináciou

2. INFORMAČNÁ TABUĽA JEDNODUCHÁ

- Konštrukcia je drevená na betónových základoch
- Základ tvorí betónová pätká šírky 400 mm v hĺbke 0,65 m , betón C16/20
- Nadzemná časť základu bude obložená kameňom
- Na drevený stĺpik 160/160 mm sa osadí podporná tabuľa z OSB dosky , na ktorej budú umiestnené informácie o trase
- Na stĺpik sa osadí drevená konštrukcia sedlovej strechy , zastrešenie tvorí plastový šindel

3. RÁZCESTNÍK A KILOMETROVNÍK

- Slúžia na vyznačenie smeru trasy s určením vzdialenosti a doby trvania prechodu
- Hlavný prvok tvorí prirodzený drevený guliač priemeru 250 – 300 mm , zbavený kôry
- Výkop pre založenie guliača je navrhnutý v hĺbke min. 650 mm
- Guliač pod zemou a 300 mm nad zemou je nutné naimpregnovať proti vlhkosti

5 . Starostlivosť o životné prostredie

Kategorizácia odpadu z výstavby

Pri výstavbe predpokladáme vznik nasledujúcich odpadov / v zmysle vyhlášky MŽP 283/01 a 284/01 z.z. –Katalóg a zákona č. 223/01 z.z. o odpadoch

Kód odpadov	Názov odpadov	kategória	spôsob nakladania	
170101	betón	○	D01	0,100t
170201	drevo	○	R01	0,100t
170203	plasty	○	D01	0,020t
170504	výkopová zemina a kamenivo	○	R05	0,120t

Kategória

- - ostatný
- N - nebezpečný

Spôsob nakladania :

- D01 - uloženie do zeme alebo na povrchu zeme (napr. skládka odpadov)
- R01 - využitie najmä ako palivo alebo na získanie energie iným spôsobom
- R04 - recyklácia alebo spätné získavanie kovov a kovových zlúčenín
- R05 - recyklácia alebo spätné získavanie iných anorganických materiálov


Vzniknuté nespracované odpady budú uložené v nádobách na to určených /napr. kontajneroch, / a bude zabezpečené ich vhodné zneškodnenie na vhodnom zariadení. Na uskladnenie odpadov je možné využiť miestnu skládku odpadov, odpad je možné recyklovať na recyklačných základniach firiem, ktoré sa touto činnosťou zaoberajú. Nebezpečný odpad je nevyhnutne potrebné likvidovať samostatne vo firmách , ktoré sa zaoberajú likvidáciou nebezpečného odpadu.

6 . Starostlivosť o bezpečnosť práce

Počas stavebných a montážnych prác je potrebné dodržať všetky bezpečnostné predpisy v zmysle vyhlášky **SÚBP č. 124/2006**.

Pre bezpečnú realizáciu stavby sa vyžaduje dodržiavať bezpečnostné vyhlášky a nariadenia pre zabezpečenie pracoviska a zabránenie vzniku úrazu na pracovisku.

INFORMAČNÁ TABUĽA JEDNODUCHÁ

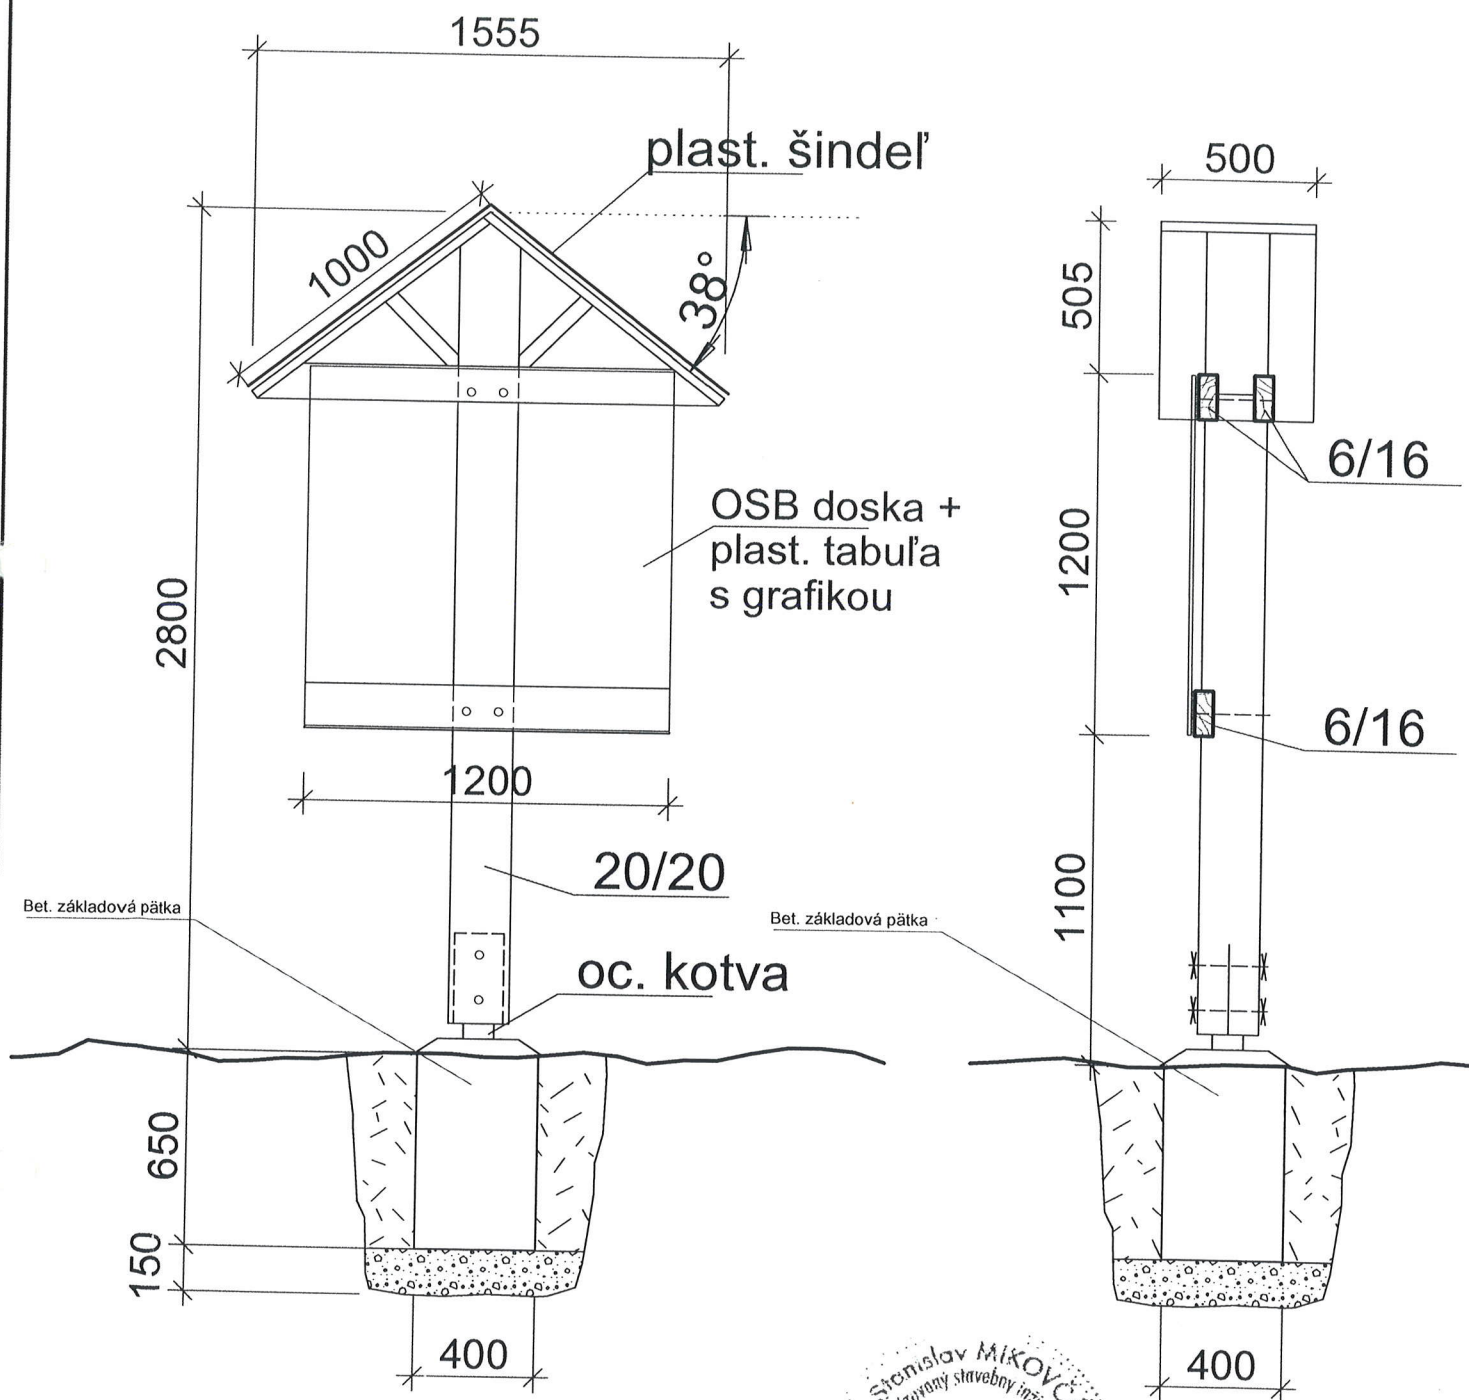


KOPIA SUHLADI' S ORIGINALOM
F-m



 ARCHEKTA KANCELÁRIA PRE ARCHITEKTÚRU, KONŠTRUKCIE A STATIKU Ing. Stanislav Mikovčák a kol., Ul. 17. novembra 2868, 022 01 Čadca, e-mail: archeakta@pobox.sk Tel: 0918 539 962		Zodpovedný projektant: Ing. Stanislav MIKOVČÁK	
Stupeň: pre SP		Vypracoval: Ing. Radovan Hnidka	
Dátum: 10 / 2011		Investor: Mesto KRÁSNO NAD KYSUCOU	
Profesia: ARCHITEKTÚRA		Kategória stavby: 2112 Miestne komunikácie	
Mierka: 1 : 25		Názov stavby: "Vrátenie života do osád" - zvýšenie turistickej atraktivity okolitých osád pomocou revitalizácie studní a studničiek Mesto Krásno nad Kysucou, okres Čadca	
Obsah výkresu: Informačná tabuľa jednoduchá			Č.v.: 04

132

RÁZCESTNÍK A KILOMETROVNÍK

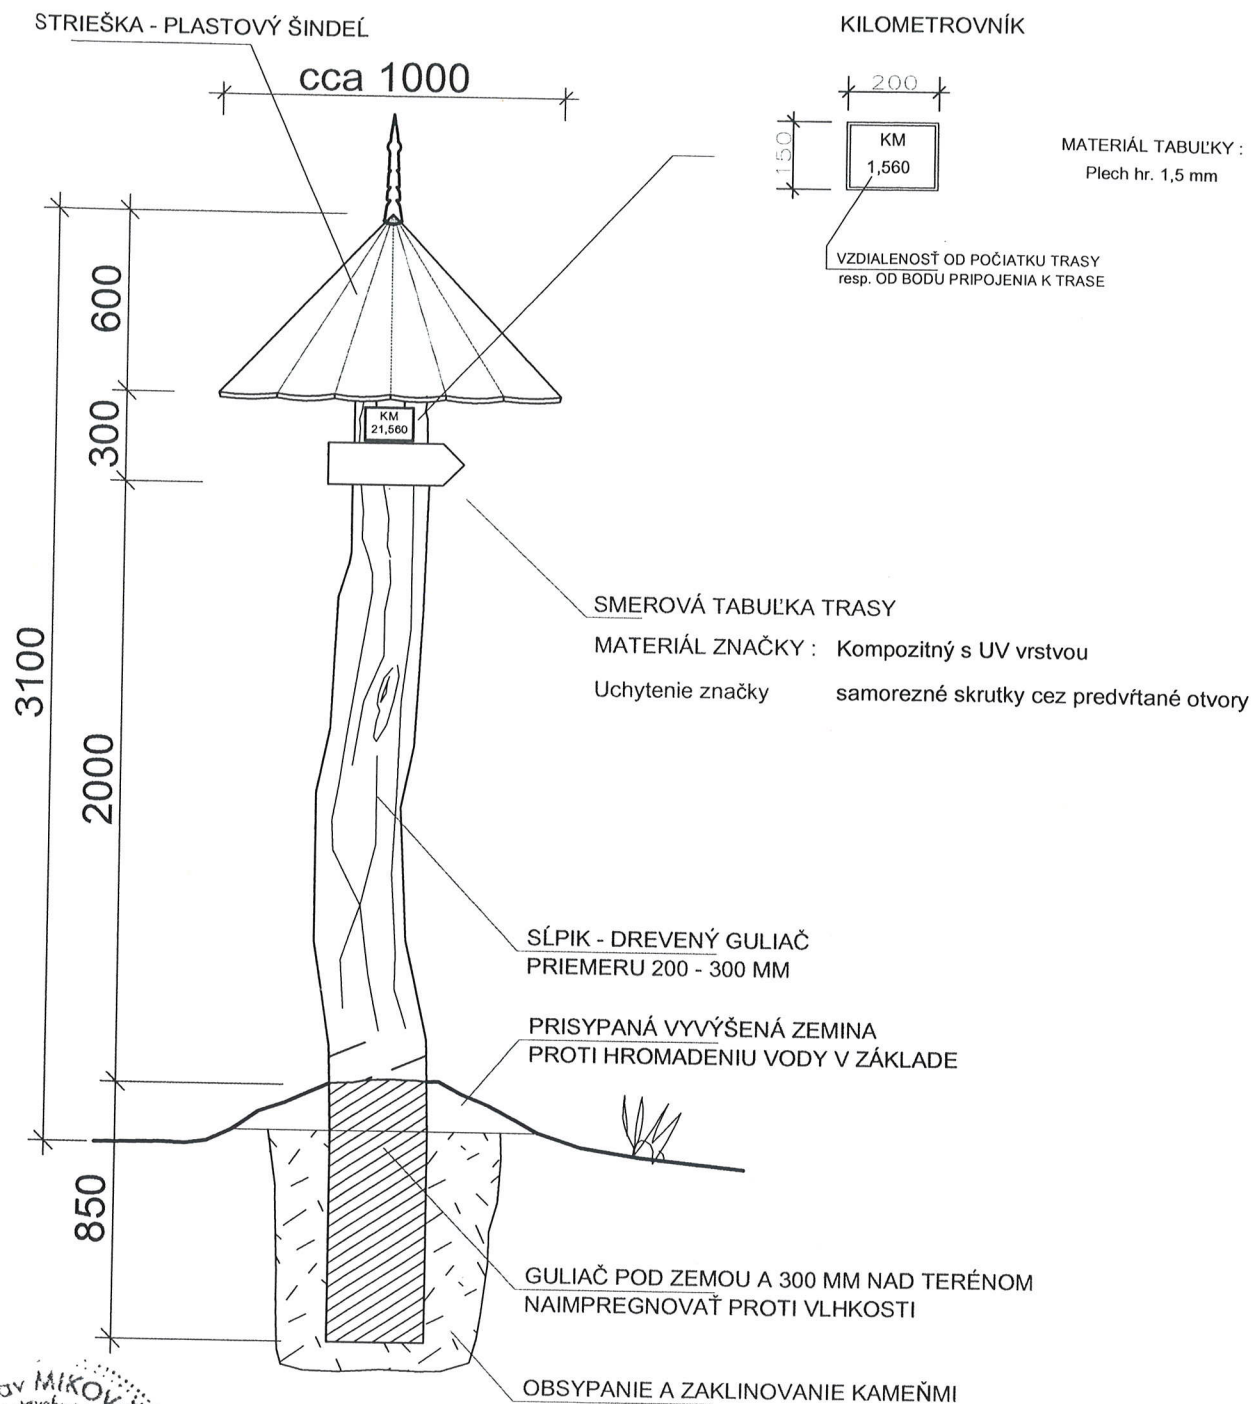

KÓPIA SÚHLASÍ S OZIGINÁLOM



KANCELÁRIA PRE ARCHITEKTÚRU, KONŠTRUKCIE A STATIKU Ing. Stanislav Mikovčák a kol., Ul. 17. novembra 2868, 022 01 Čadca, e-mail: archeakta@pobox.sk Tel: 0918 539 962		Zodpovedný projektant: Ing. Stanislav MIKOVČÁK	
Stupeň: pre SP		Vypracoval: Ing. Radovan Hnidka	
Dátum: 10 / 2011		Investor: Mesto KRÁSNO NAD KYSUCOU	
Profesia: ARCHITEKTÚRA		Kategória stavby: 2112 Miestne komunikácie	
Mierka: 1 : 25		Názov stavby: "Vrátenie života do osád" - zvýšenie turistickej atraktívnosti okolitých osád pomocou revitalizácie studní a studničiek Mesto Krásno nad Kysucou, okres Čadca	
Obsah výkresu: Rázcestník z kilometrovníkom			Č.v.: 05