

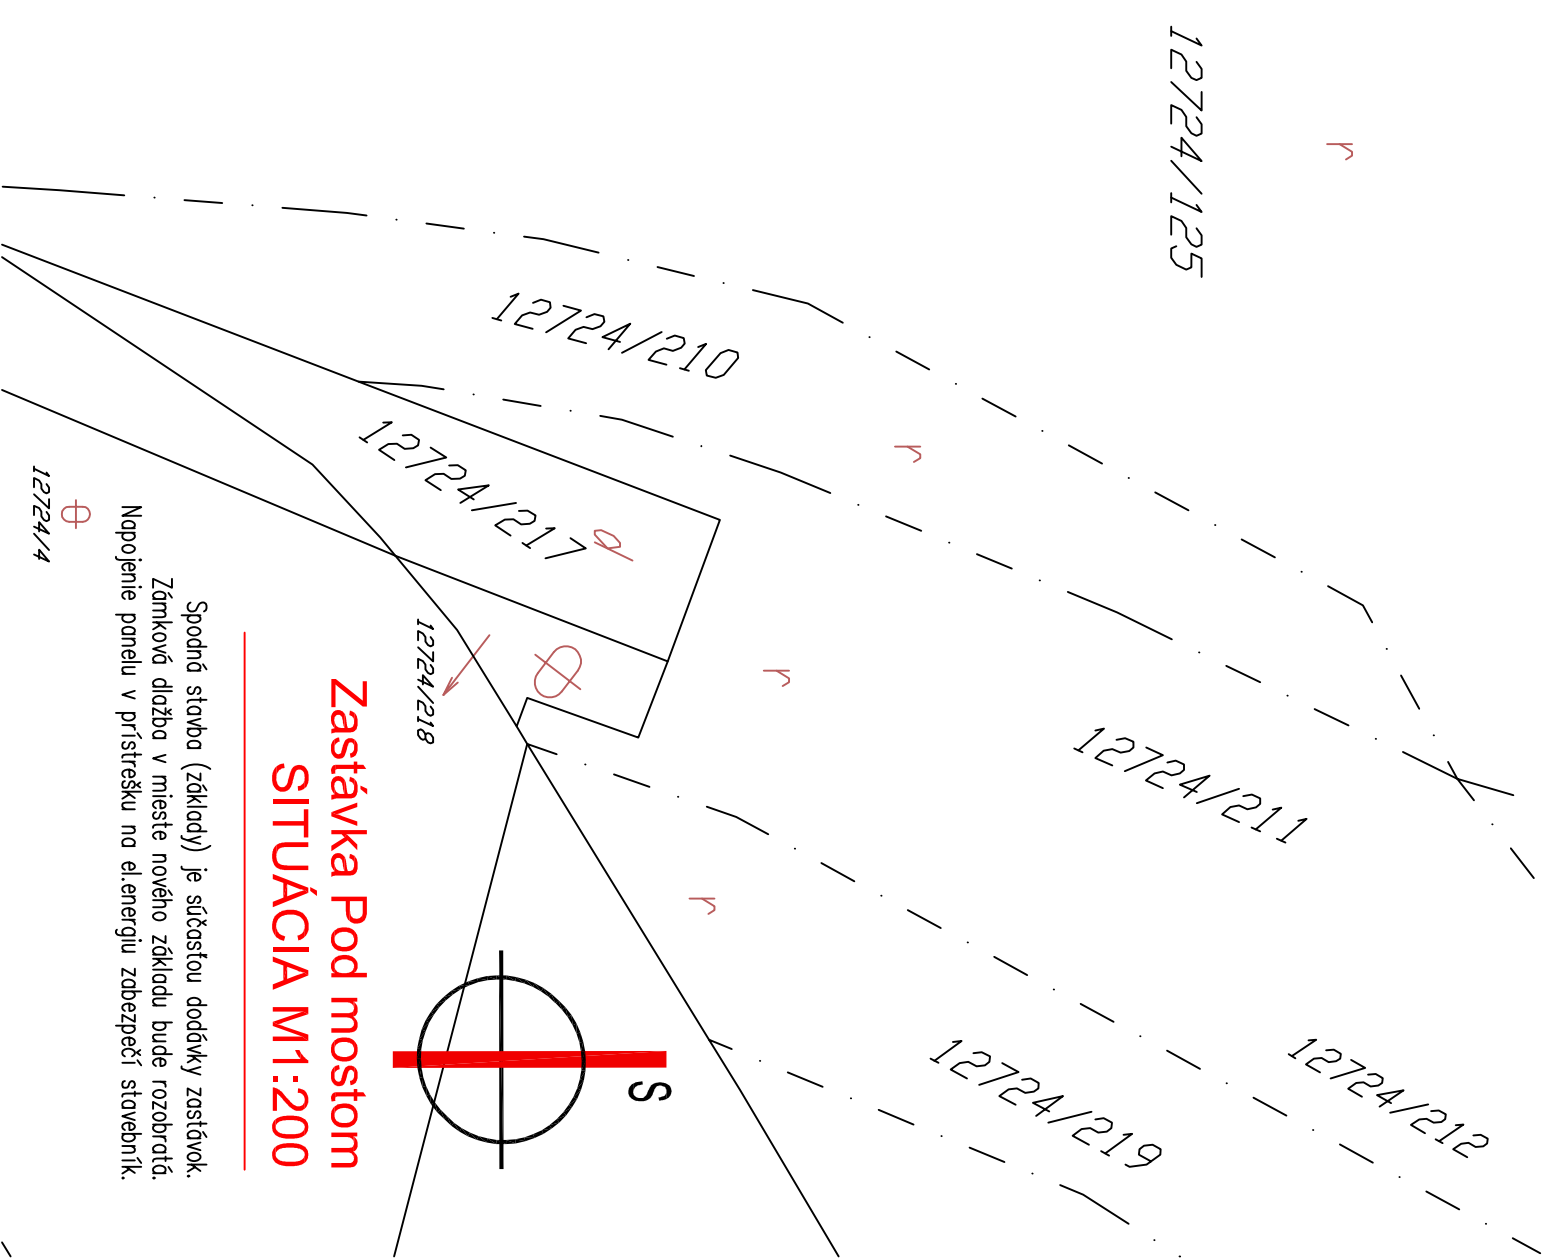


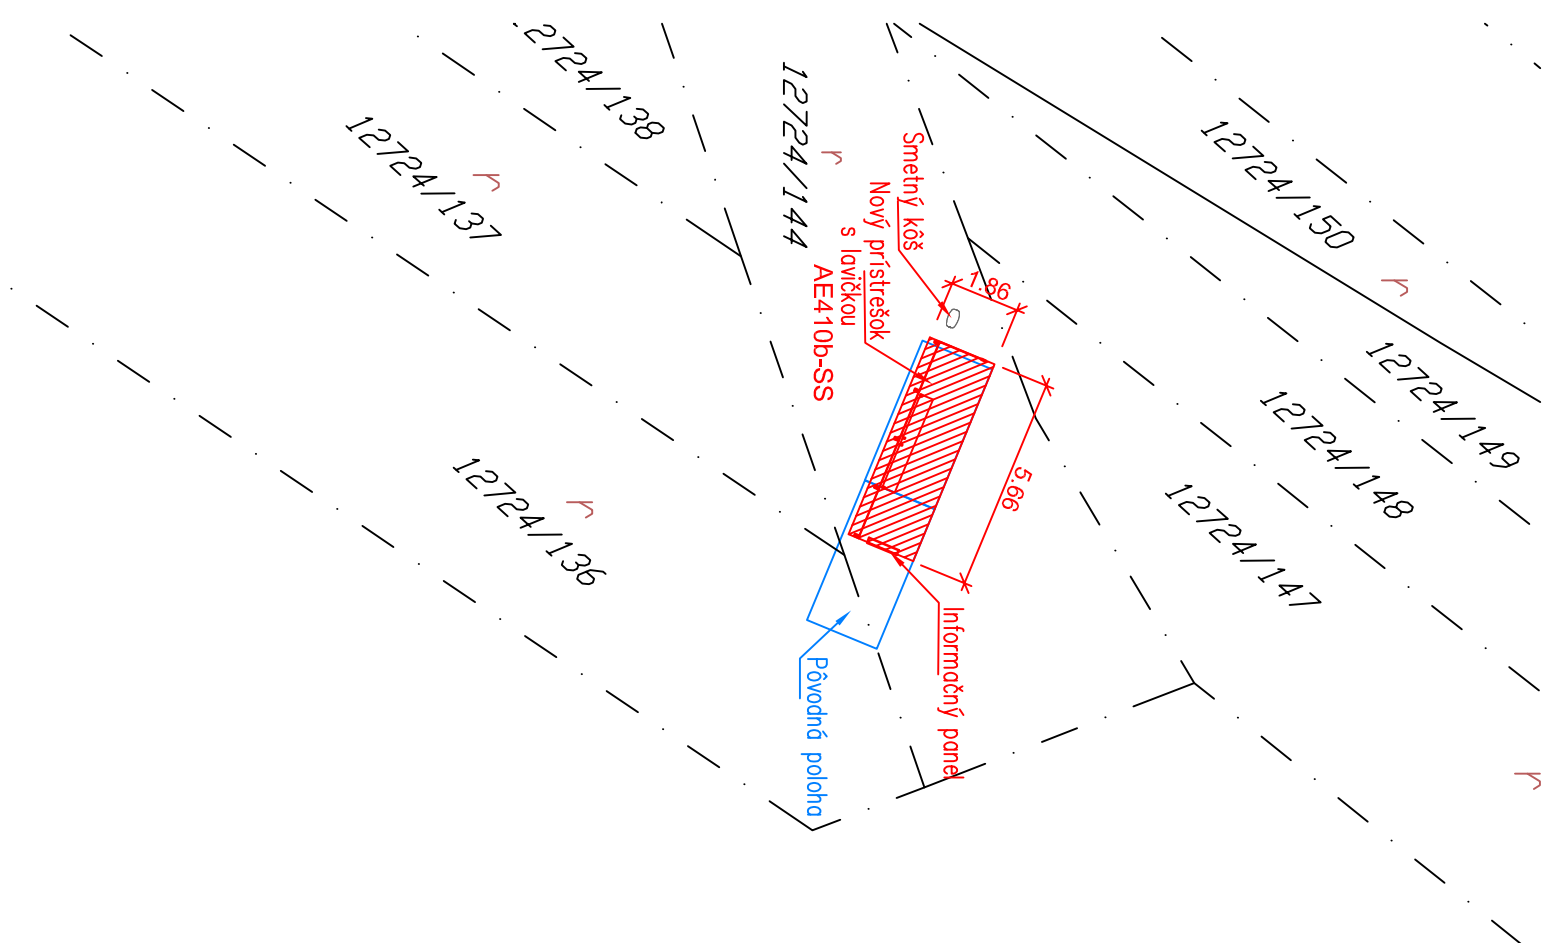

Zastávka Pod mostom SITUÁCIA M1:200



Spodná stavba (základy) je súčasťou dodávky zastávok.
Zámková dlažba v mieste nového základu bude rozobratá.
Napojenie panelu v prístrešku na elektrinu zabezpečí stavebník.

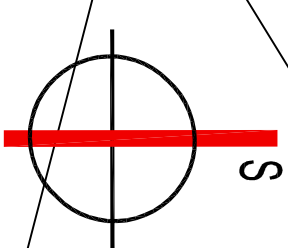


Zastávky Kalinov - stred SITUÁCIA M1:200

Poznámky:

Spodná stavba (zsklady) je súčasťou dodávky zastávok.
Napojenie inf.panelu na elektrinu zabezpečí stavebník.
Zámková dlažba PREMAC Kľasiko.

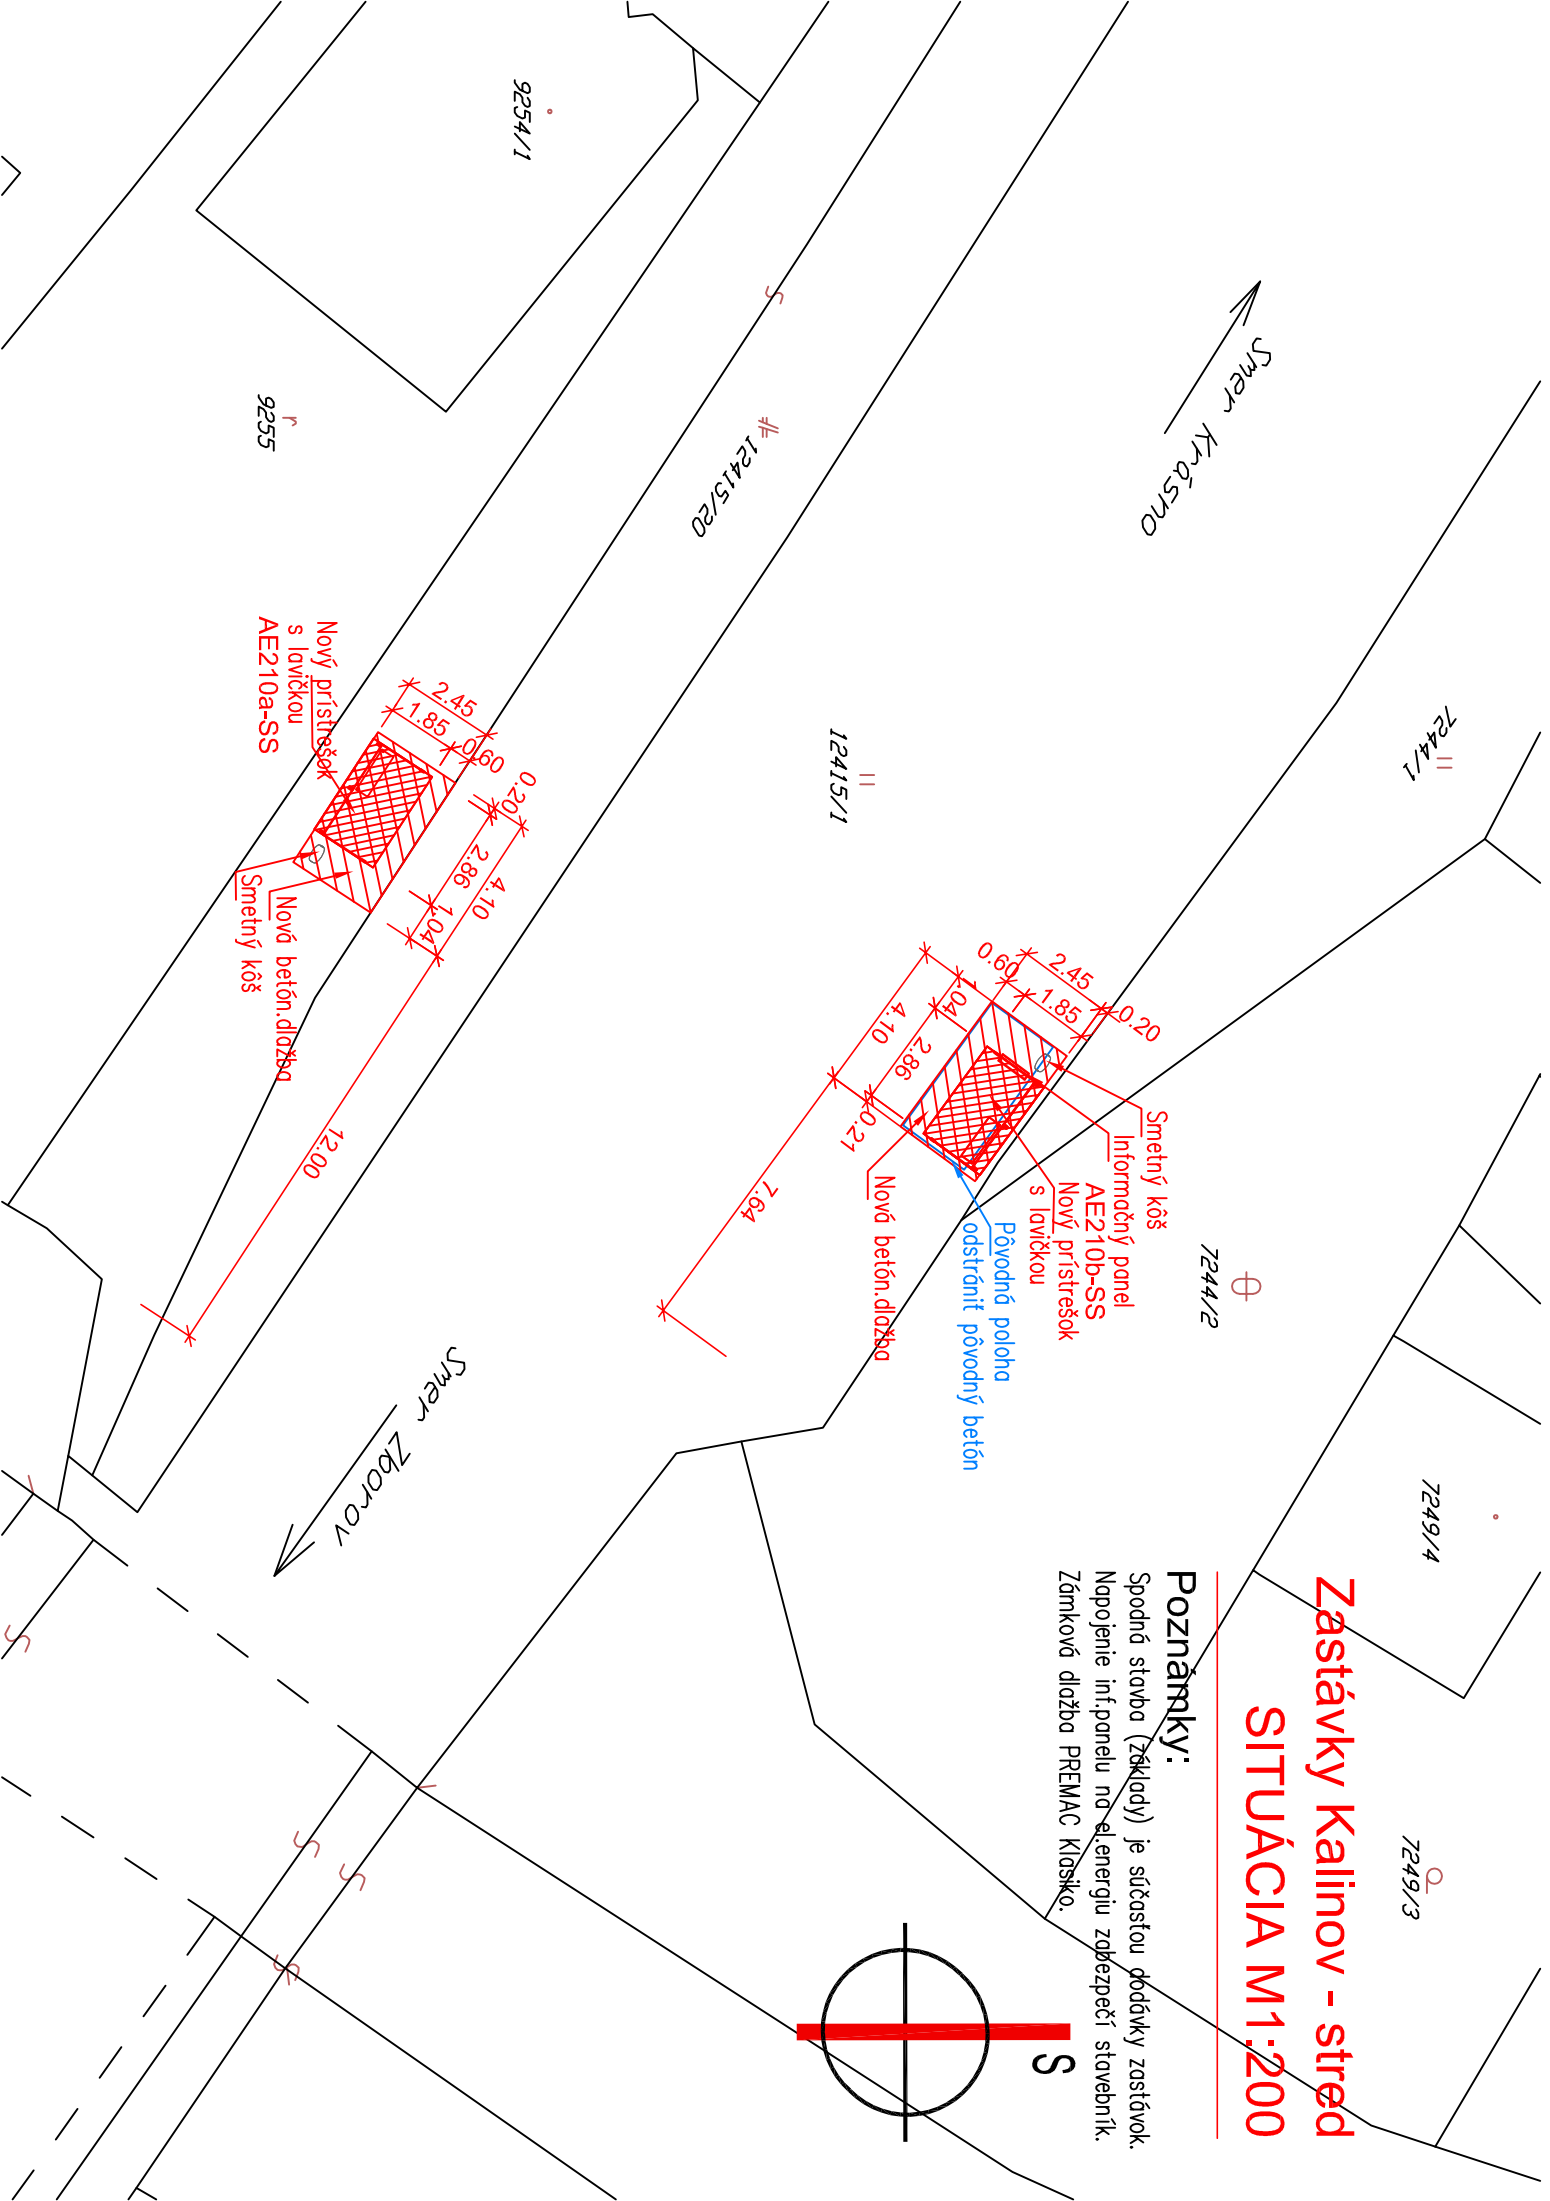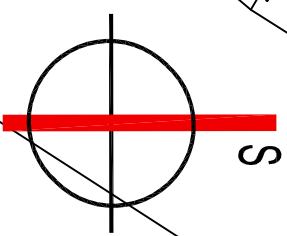


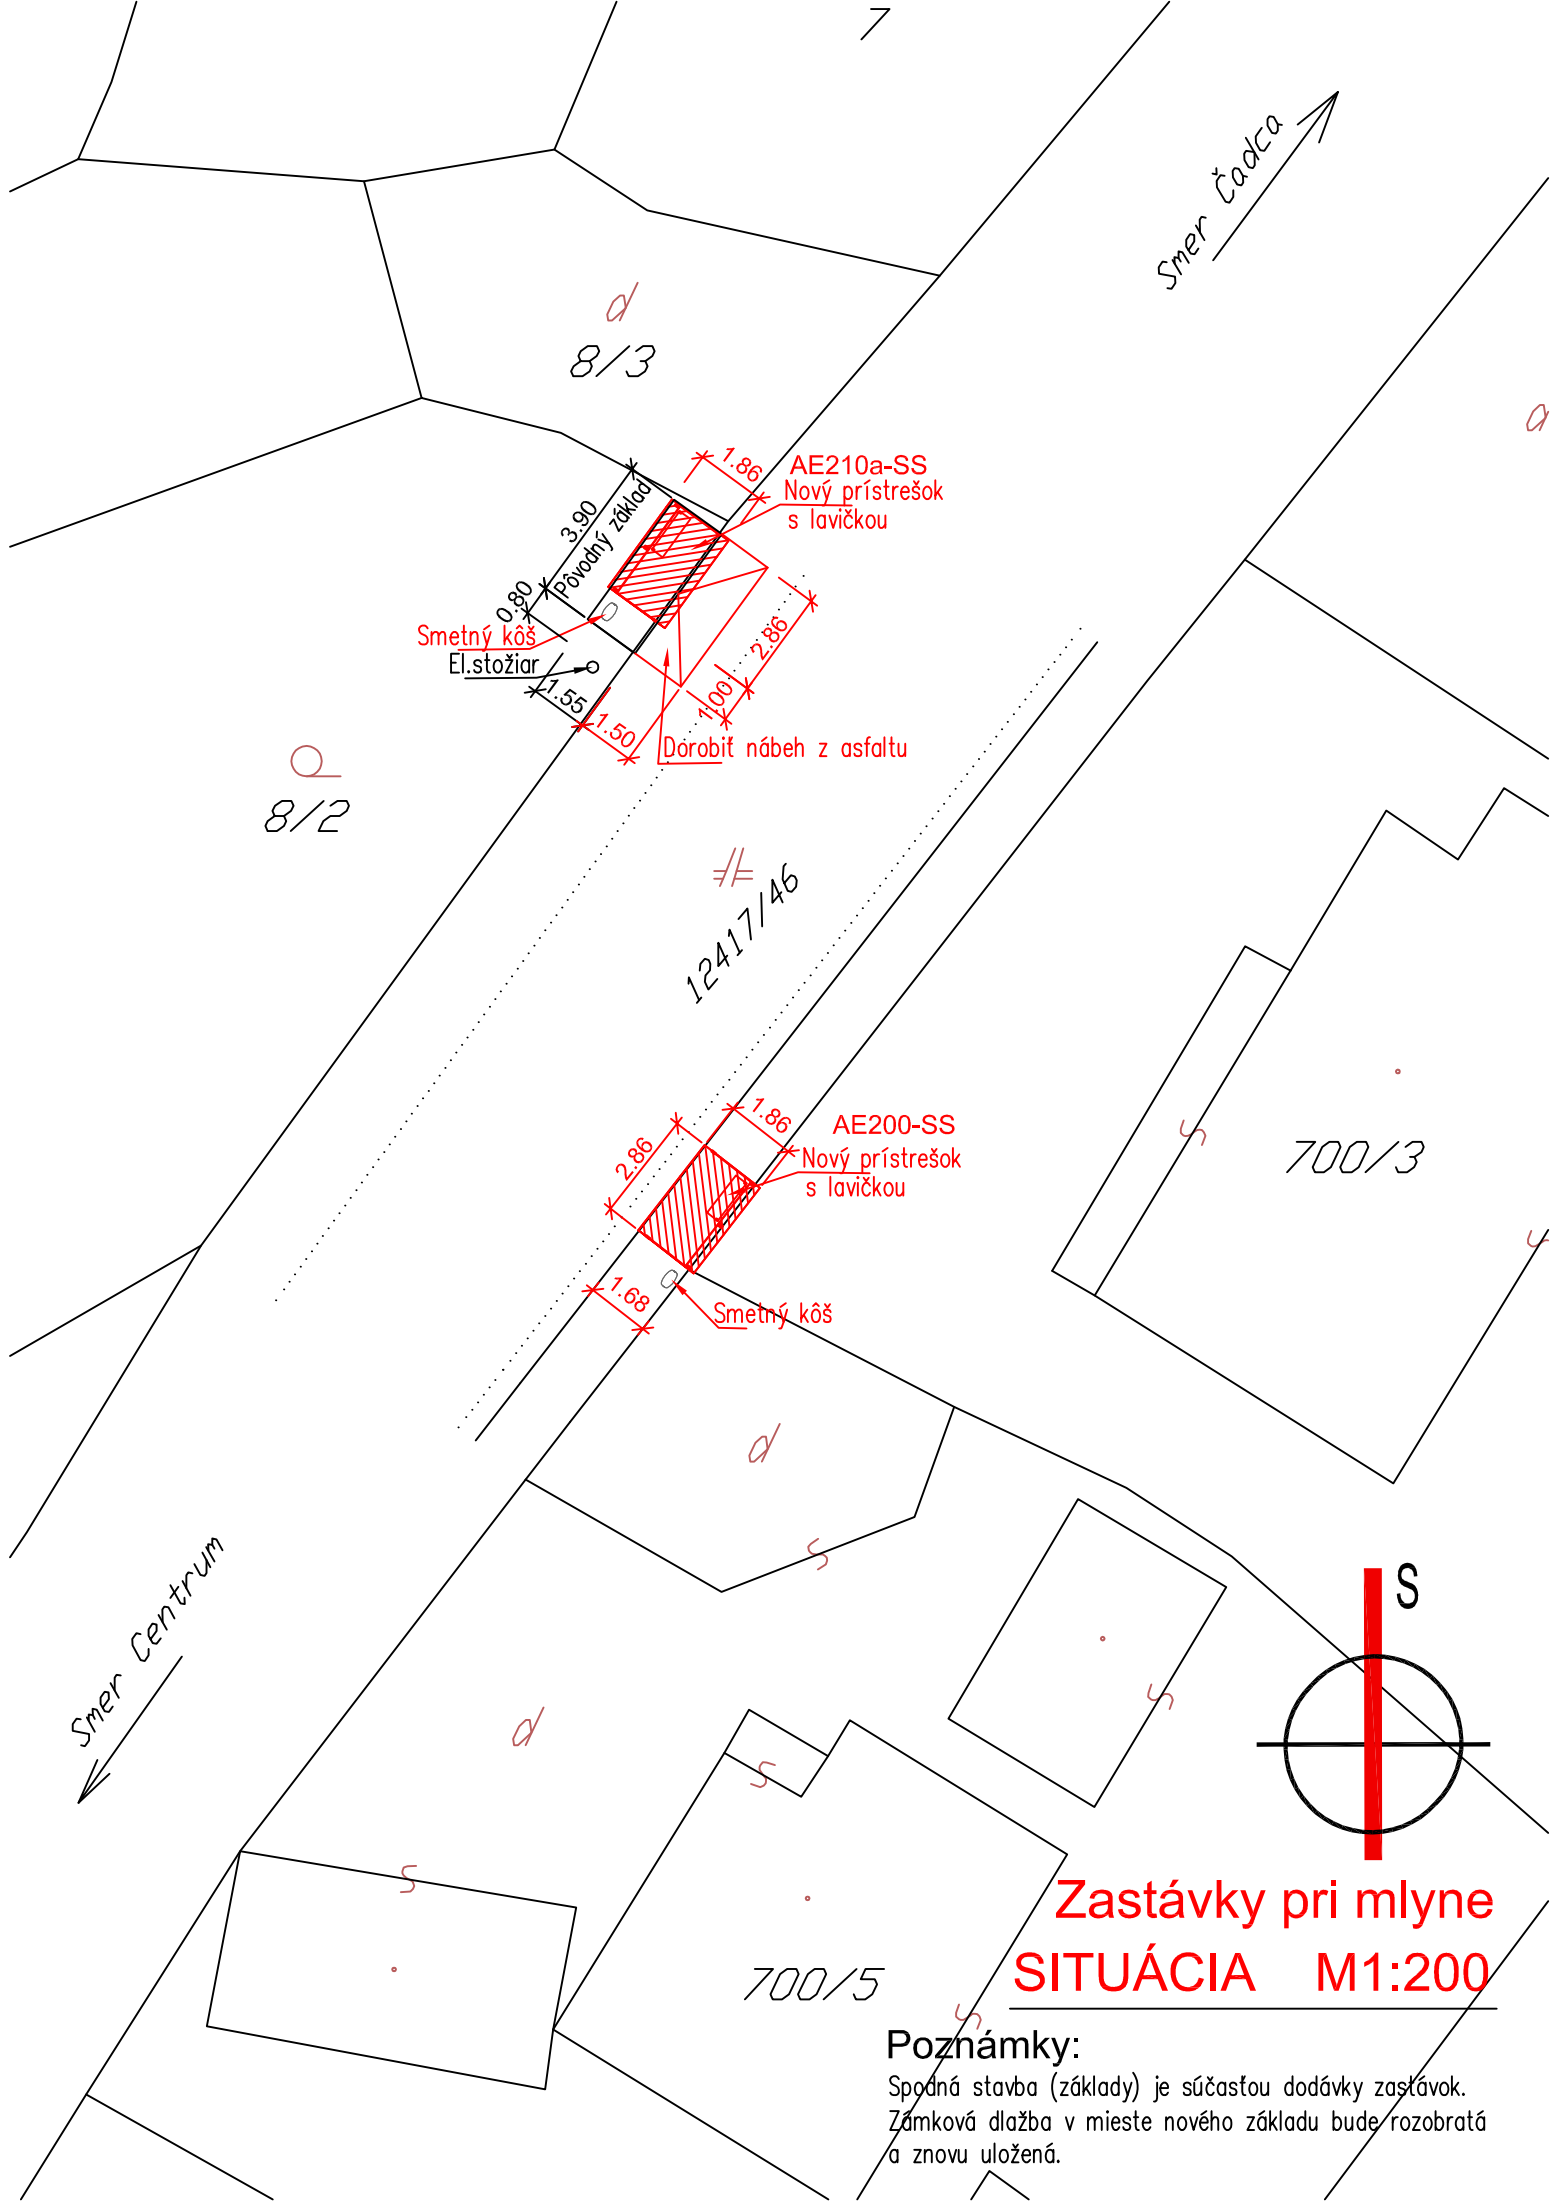

Zastávky pri mlyne
SITUÁCIA M1:200

Poznámky:

Spodná stavba (základy) je súčasťou dodávky zastávok.
Zámková dlažba v mieste nového základu bude rozobratá
a znovu uložená.

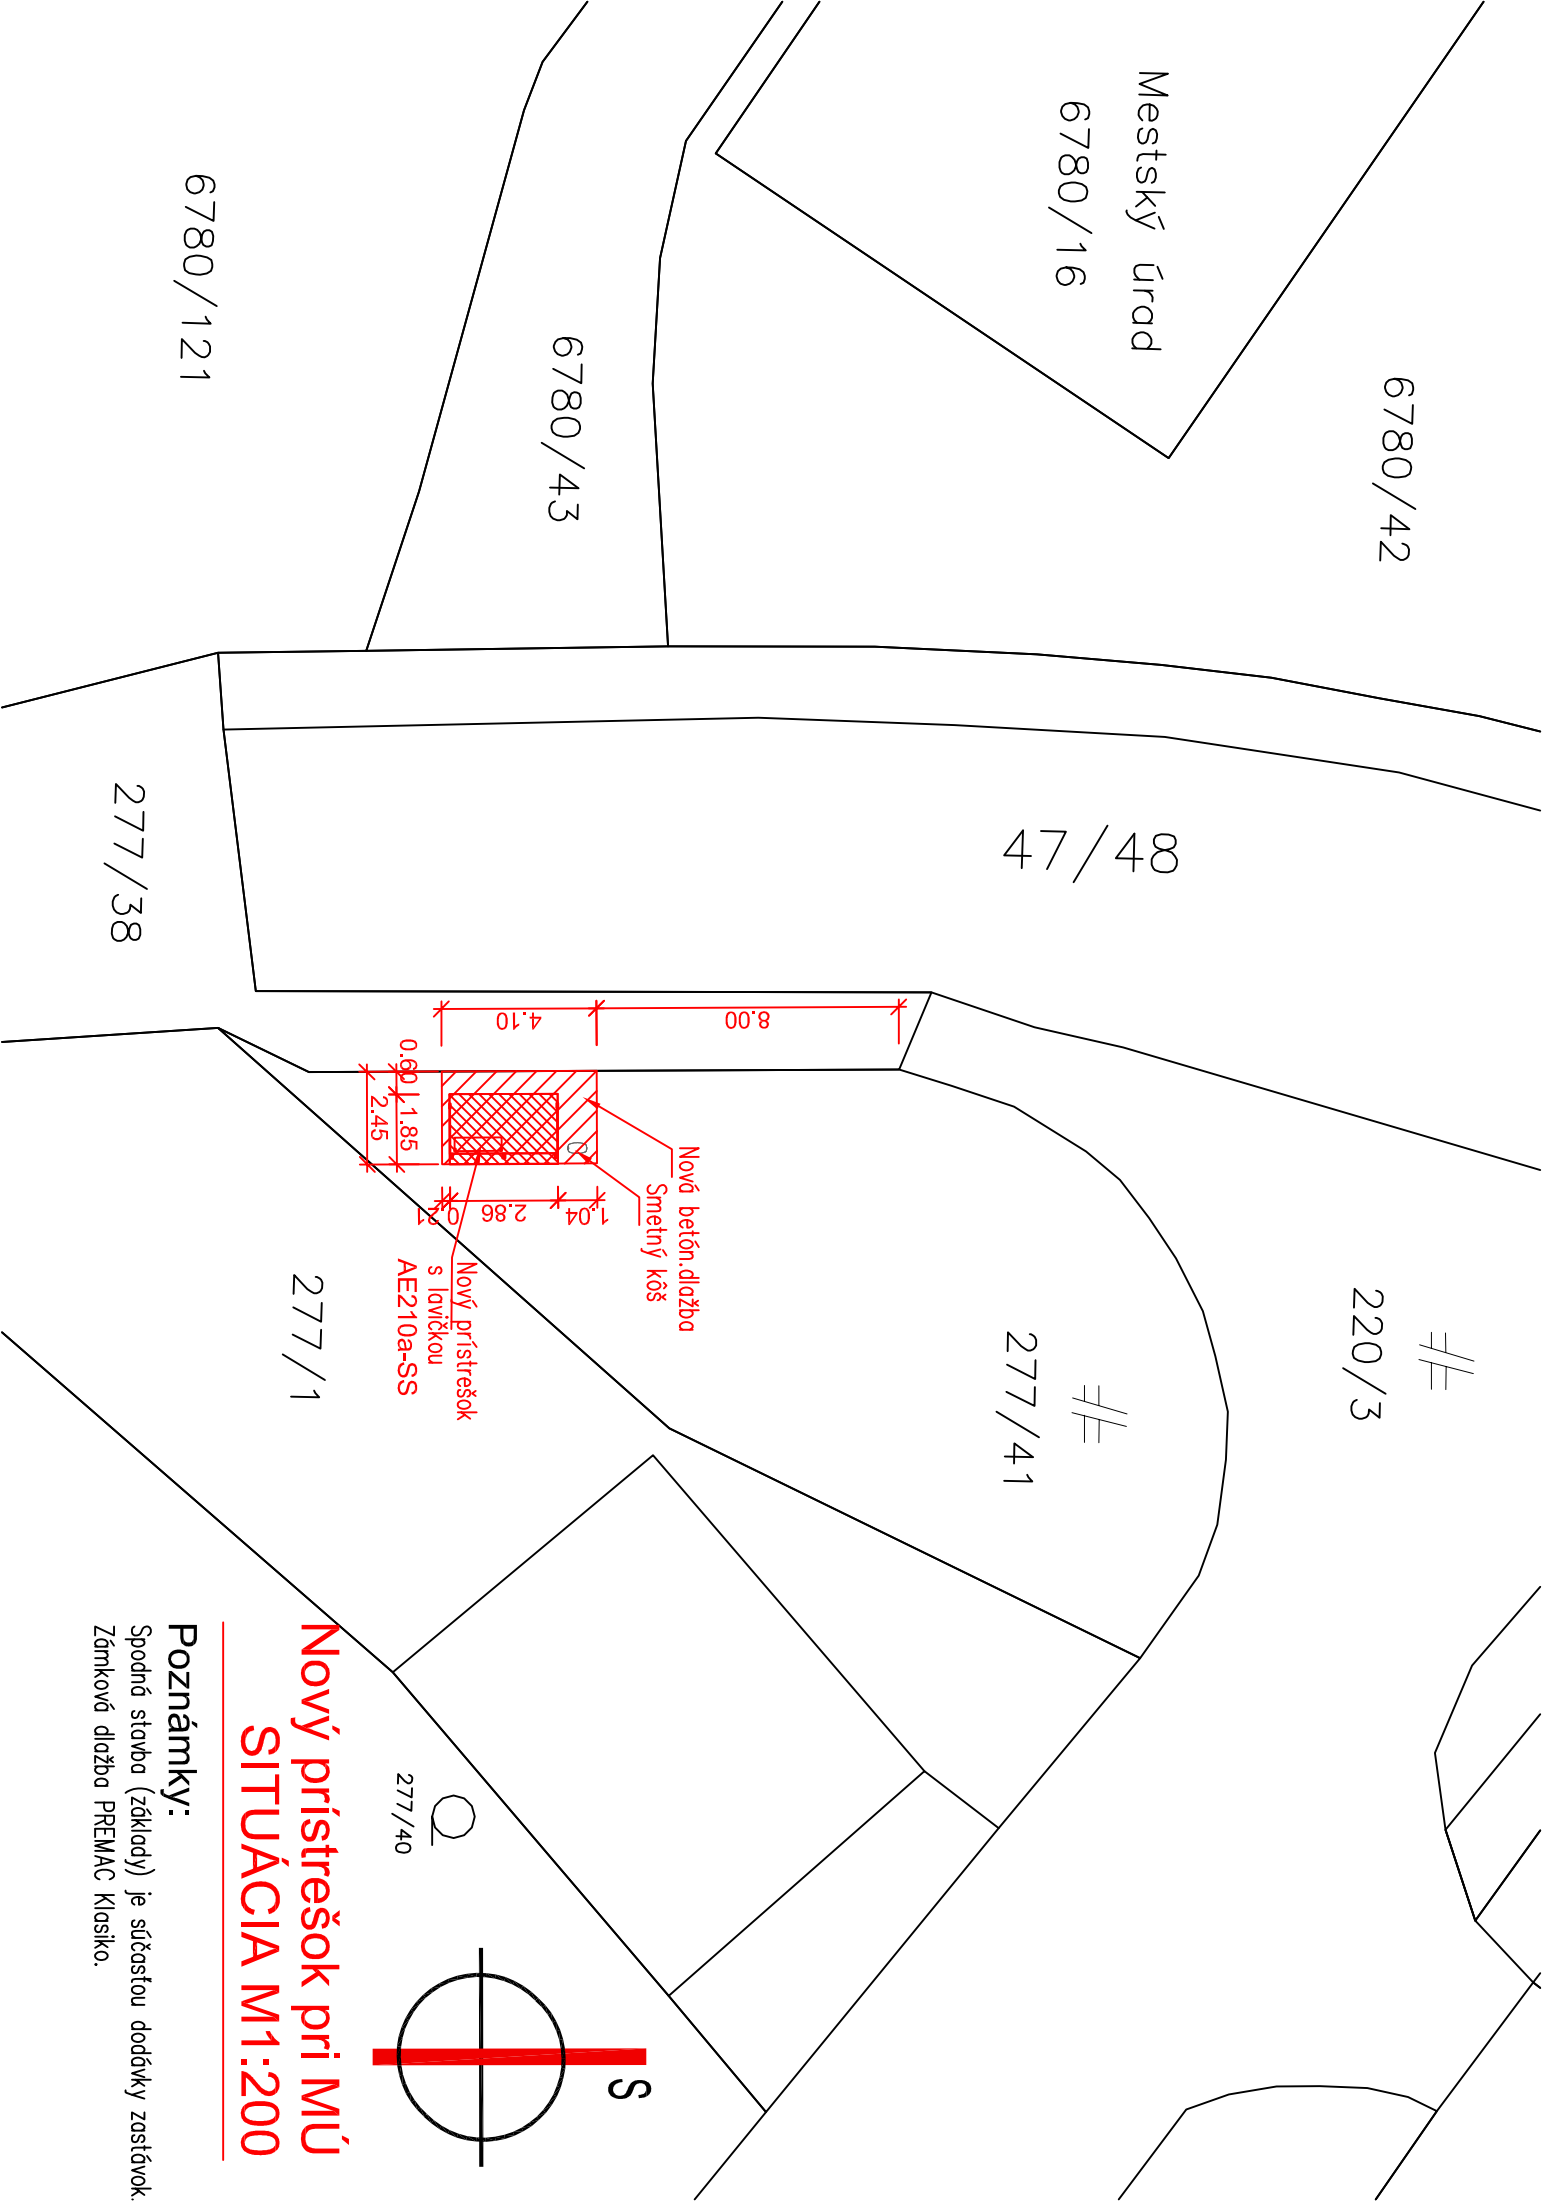

Nový prístrešok pri MÚ
SITUÁCIA M1:200

Poznámky:

Spodná stavba (základy) je súčasťou dodávky zostávok.
Zámková dlažba PREMAC Klasiko.

9289/4

9289/7

9289/1

12417/46

Smer Centrum


Smer Žilina

569

562


ZUŠ

563/1

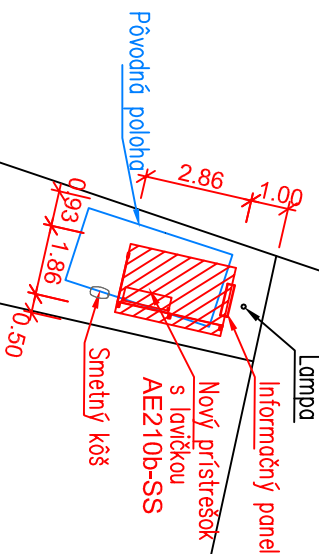

Poznámky:

Spodná stavba (základy) je súčasťou dodávky zastávok.
Zámková dlažba v mieste nového základu bude rozobratá a znovu uložená.
Napojenie inf.panelu na el.energiu zabezpečí stavebník.

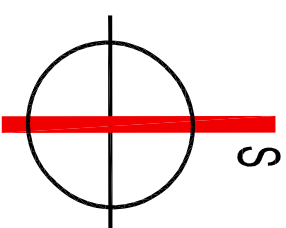


Zastávka pri ZUŠ
SITUÁCIA M1:200

Zastávka Železničná stanica

SITUÁCIA M1:200

Poznámky:

Spodná stavba (základy) je súčasťou dodávky zastávok.
Zámková dlažba PREMAC Klasiko.

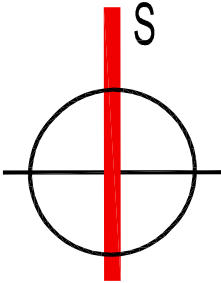


Smer Centrum

3557/1

cesta

Smer Dunajov

12601

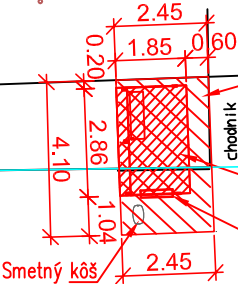

krajnica cesty

parkovisko

Plocha na vyspravenie 200m²
Asfaltový koberec 5cm
Povrch odfrézovaný do roviny

12595/1

12601

3748/2

3748/8

3748/7

3700/19

3700/4


3700/


Zastávka -nová výstavba RD

SITUÁCIA M1:200

Poznámky:

- Spodná stavba (základy) je súčasťou dodávky zastávok.
Zámková dlažba PREMAG Klasiko.
- Zastávka – skladba vrstiev:
- asfaltový betón ABS I hr.60mm
 - postrek živичný spojovací z cestného asfaltu PS, EK
 - obdĺkované kamenivo OK II hr.80mm
 - postrek živичný infiltračný z cestného asfaltu PI, EK
 - podkladový betón B I hr.150mm
 - štrkodrvina fr.0–64 ŠD hr.210mm
 - spolu hr.500mm

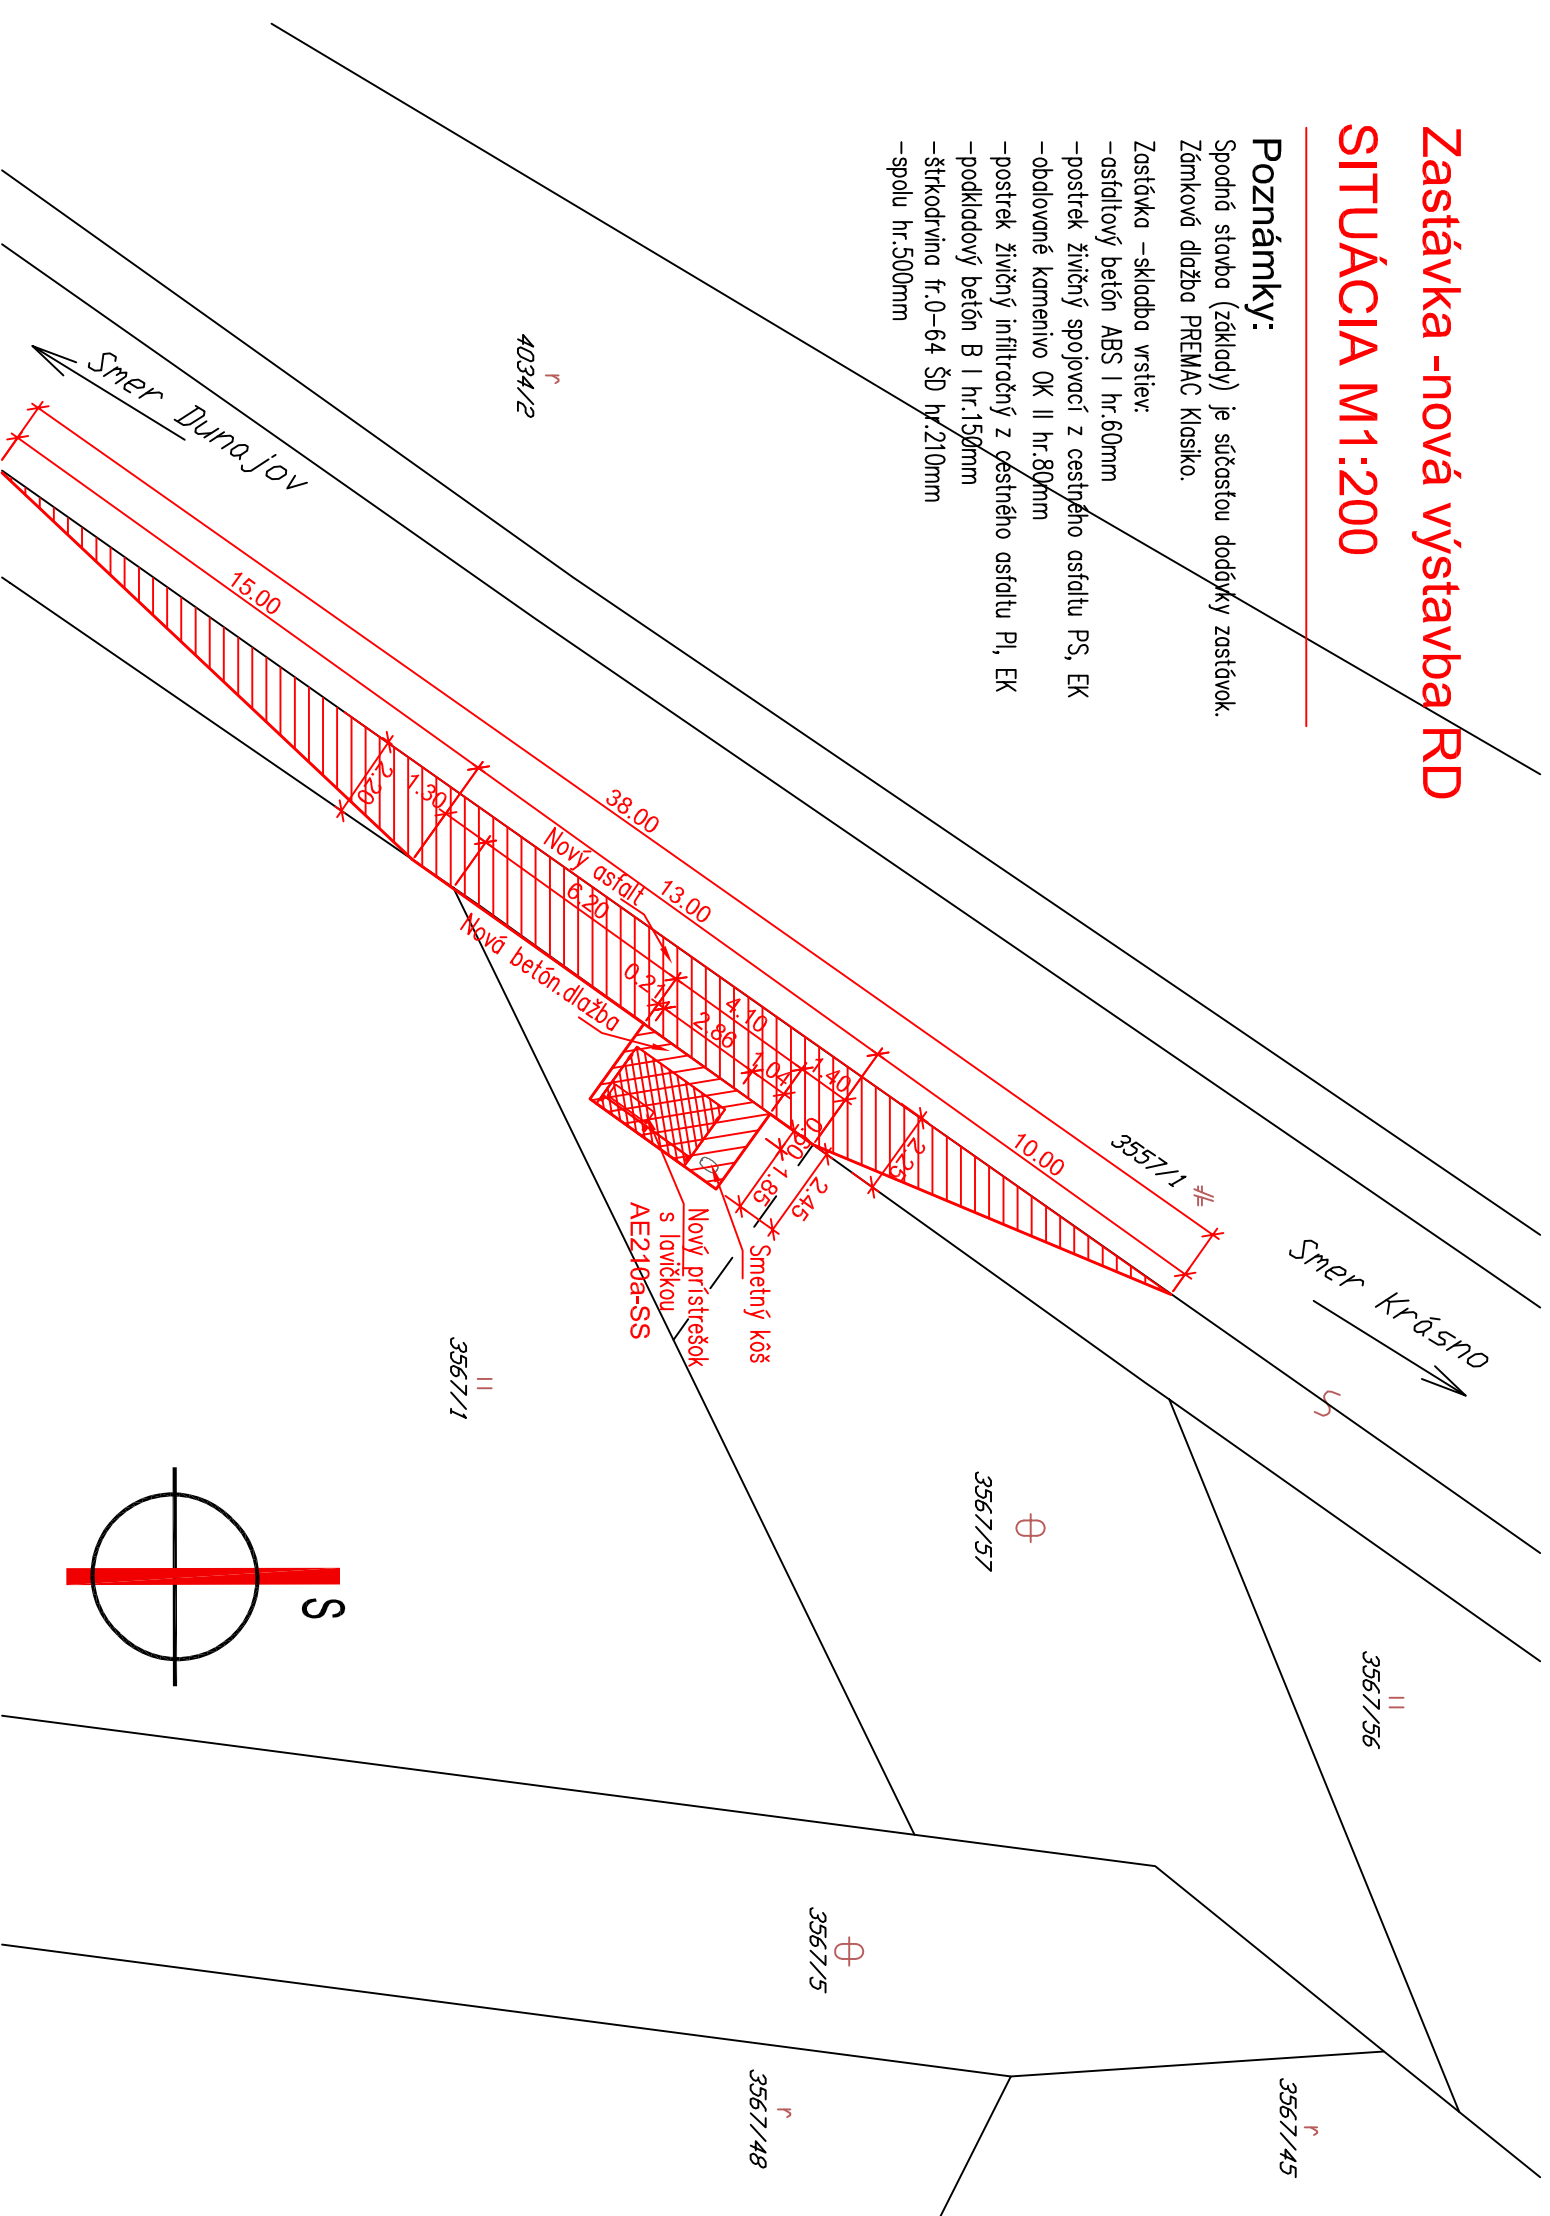

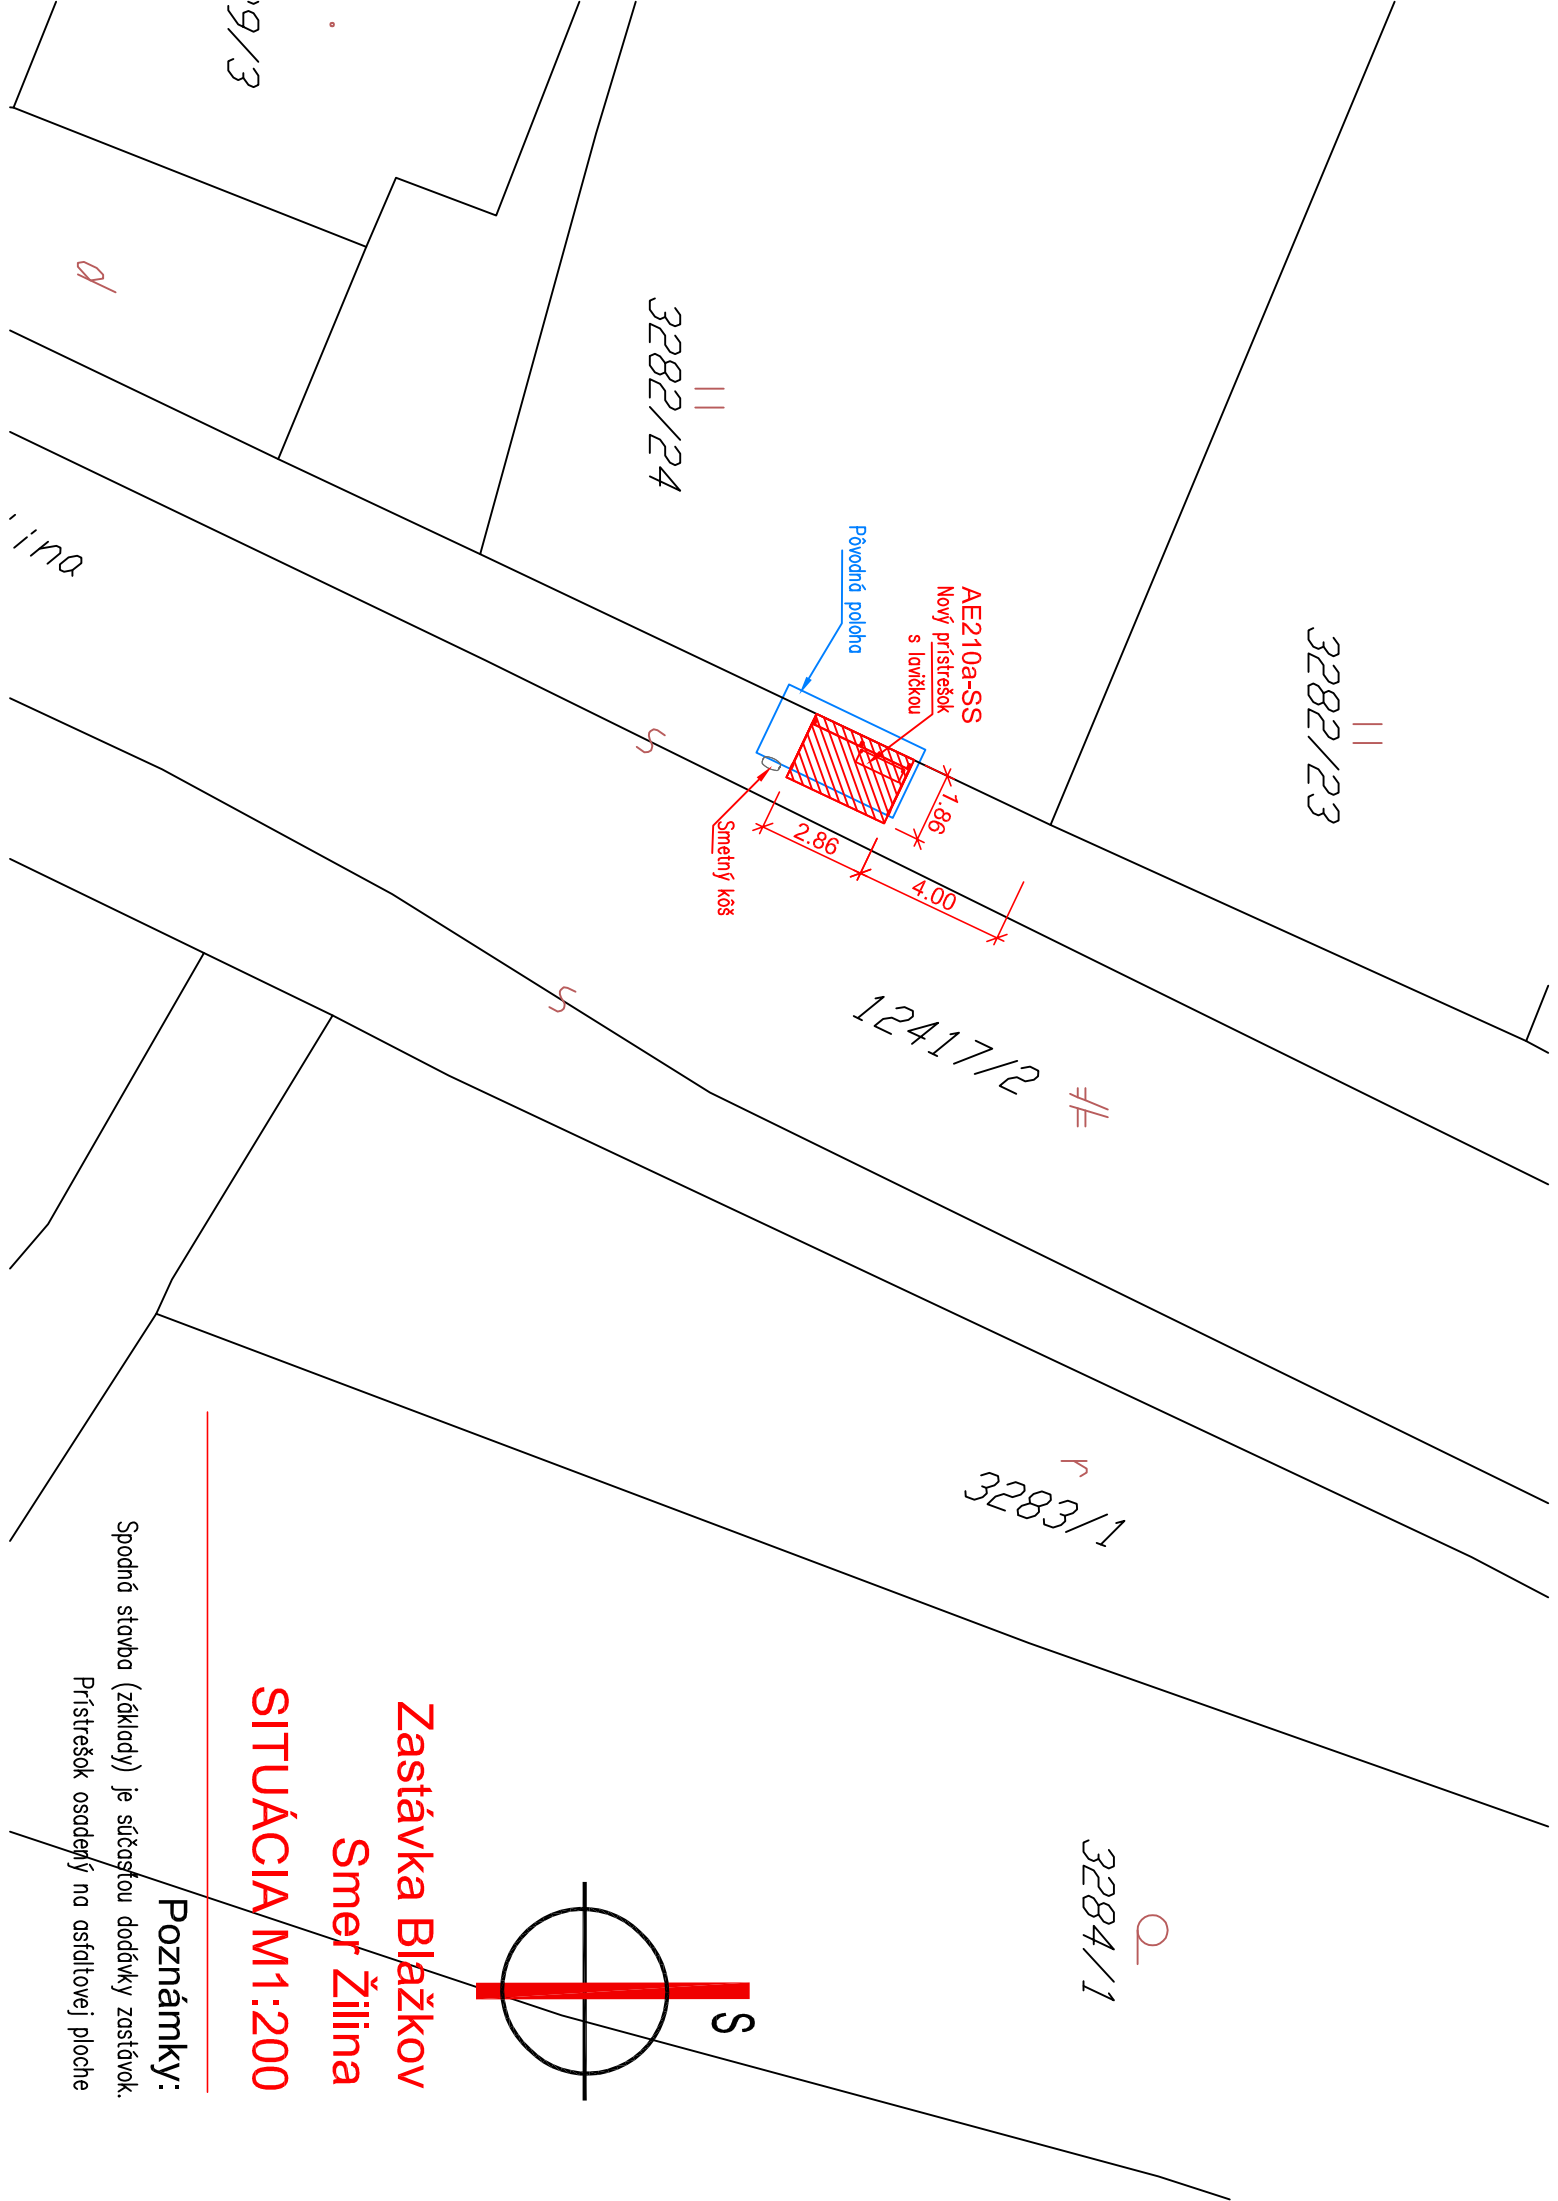


Zastávka Blažkov
Smer Žilina
SITUÁCIA/M1:200

Poznámky:

Spodná stavba (základy) je súčasťou dodávky zastávok.
Prístrešok osadený na asfaltovej ploche


Zastávka Blažkov
Smer Centrum

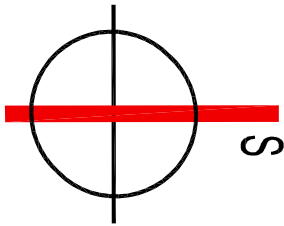

SITUÁCIA M1:200

Poznámky:

Spodná stavba (základy) je súčasťou dodávky zastávok.
Napojenie panelu v prístrešku na el.energiu zabezpečí stavebník.
Prístrešok osadený na asfaltovej ploche

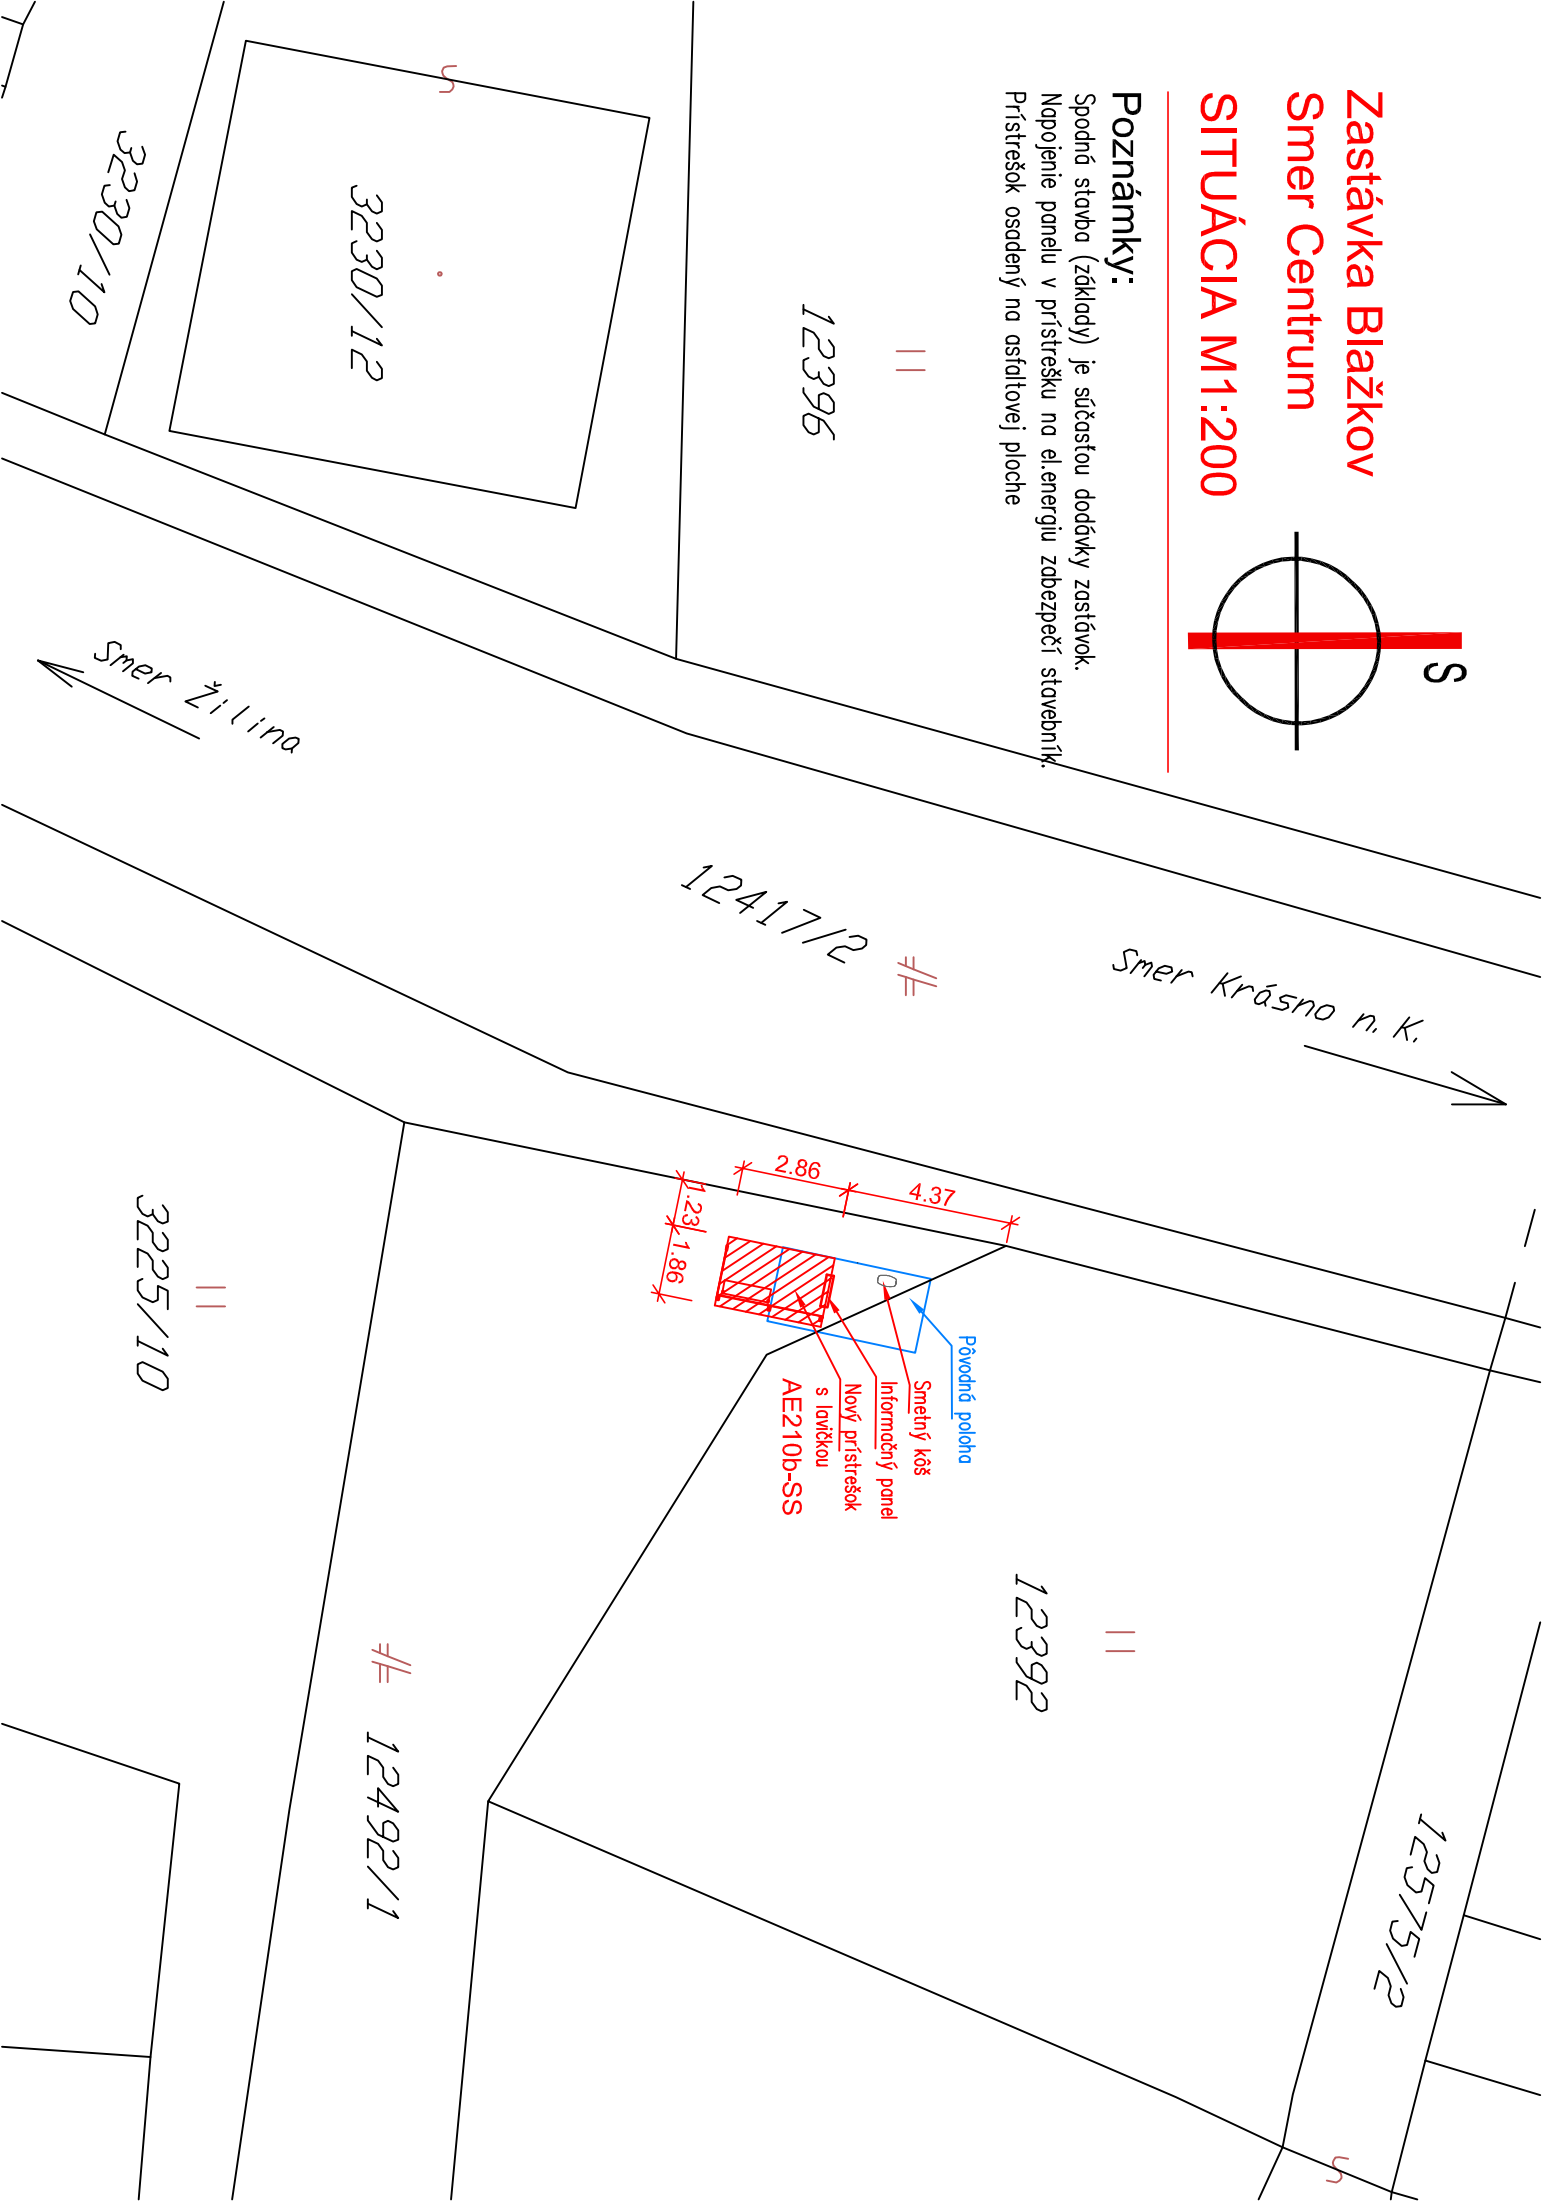


Zastávky U Drozdov

SITUÁCIA M1:200

Poznámky:

Spodná stavba (základy) je súčasťou dodávky zastávok.
Pod prístreškom zámková dlažba PREMAC Klasika.

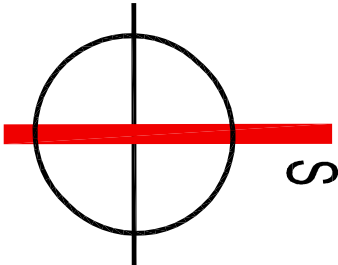

3481/1

