

MESTO KRÁSNO NAD KYSUCOU

Č.j. 1219/2015

V Krásne nad Kysucou, 03.12.2015

Vec : **Stredoslovenská energetika – Distribúcia a.s. Pri Rajčianke 2927/8, 010 47 Žilina IČO: 36 442 151 v zastúpení spoločnosťou Ing.Štefan Binó Elektrické zariadenia , so sídlom Jaseňová 34, 010 07 Žilina , IČO: 22870172 návrh na vydanie rozhodnutia o umiestnení stavby „8860-Krásno nad Kysucou: priemyselná zóna zahustenie DTS pre polyfunkčný objekt a výrobnú halu“ v k.ú.Krásno nad Kysucou.**

ROZHODNUTIE O UMIESTNENÍ STAVBY

Žiadateľ **Stredoslovenská energetika – Distribúcia a.s. Pri Rajčianke 2927/8, 010 47 Žilina v zastúpení spoločnosťou Ing.Štefan Binó Elektrické zariadenia , so sídlom Jaseňová 34, 010 07 Žilina , IČO: 22870172** podal dňa 09.10.2015 návrh na vydanie rozhodnutia o umiestnení stavby **„8860-Krásno nad Kysucou: priemyselná zóna zahustenie DTS pre polyfunkčný objekt a výrobnú halu“** na pozemkoch p.č.KNC 7373/118, 7373/247, 7373/212, 7373/164, 7373/5, 7420/1, na pozemkoch KNE 7373/94, 7374 v katastrálnom území Krásno nad Kysucou.

Mesto Krásno nad Kysucou, ako príslušný stavebný úrad podľa § 117 zákona č.50/1976 Zb. o územnom plánovaní a stavebnom poriadku (stavebný zákon) v znení neskorších zmien a doplnení v územnom konaní posúdil vyjadrenia účastníkov konania a dotknutých orgánov štátnej správy. Na základe výsledkov posúdenia návrhu vydáva podľa § 39a stavebného zákona rozhodnutie o umiestnení stavby

„8860-Krásno nad Kysucou: priemyselná zóna zahustenie DTS pre polyfunkčný objekt a výrobnú halu “

na pozemkoch par.č.C-KN 7373/118, 7373/247, 7373/212, 7373/164, 7373/5, 7420/1, a par.č. E-KN 7373/94, 7374 v k.ú.Krásno nad Kysucou. Zb.

Popis stavby:

Bude realizovaná výstavba novej kioskovej Trafostanice typ MKP(Gräper) s transformátorom 160kVA, kábelového vedenia VNK cez navrhovaný úsekový vypínač na jestvujúcom stožiarí, kábelové rozvody NNK nie sú riešené.

Podmienky na umiestnenie a projektovú prípravu stavby :

- stavba bude umiestnená podľa situácie, ktorá tvorí prílohu tohto rozhodnutia,
- PD stavby dopracovať podľa podmienok dotknutých orgánov :

- OR HaZZ v Čadci – súhlasí bez pripomienok (Stanovisko zo dňa 16.09.2015 č. ORHZ-CA1- 1222/2015) ;
 - SPP-distribúcia a.s. Žilina – vyjadrenie č. TD/1297/ZA/Ki/2015 zo dňa 25.09.2015 – v záujmovom území sa plynárenské zariadenia v správe SPP-D nenachádzajú;
 - Slovak telekom a.s.- vyjadrenie zo dňa 03.10.2015 pod č.6611521966 – v záujmovom území nedôjde ku styku so sieťami elektronických komunikácií;
 - Okresný úrad Čadca, odbor starostlivosti o ŽP :
- dodržať podmienky uvedené vo vyjadrení zo dňa 01.10.2015 č. OU-CA-OSZP-2015/010262-002 a to najmä:
- časť trasy od jestvujúceho stožiaru, kde bude začínať VN prípojka a časť trasy VN prípojky prechádza cez genofondovú lokalitu GL f71 Breziny II , preto je potrebné z dôvodu usmernenia prác, **začiatok stavebných prác nahlásiť na ŠOP SR SCHKO Kysuce, U Tomali 1511,**
 - výkopové práce realizovať v suchom období,
 - vegetačný a pôdny kryt (drny) odobrať, uložiť a po ukončení výkopových prác spätne použiť na povrchovú úpravu vykopanej ryhy,
 - počas stavebných prác dbať na ochranu existujúcej zelene, nezasahovať do drevín v genofondovej lokalite,
 - dočasné skládky stavebného materiálu neumiestňovať do genofondovej lokality,
 - prebytočnú výkopovú zeminu neukladať do genofondovej lokality, alúvií miestnych potokov a podmáčané lokality, aby nedošlo k zasypaniu príp. biotopov európskeho alebo národného významu; v prípade, že prebytočná zemina nebude využitá v rámci dotknutej stavby zlikvidovať ju na riadenej skládke TKO,
- dodržať podmienky uvedené vo vyjadrení zo dňa 07.09.2015 pod č. OU-CA-OSZP-2015/010180 a to najmä:
- dodávateľ stavby, ktorý je zároveň pôvodcom odpadu bude odpad zhromažďovať tak, aby nenarušoval estetický ráz krajiny a podľa potreby zabezpečí jeho okamžité zhodnotenie alebo zneškodnenie,
 - nevyužiteľné odpady budú zneškodnené skládkovaním na skládke, ktorá má udelený súhlas na prevádzkovanie v zmysle §7 odst.1 písm.a/ zákona o odpadoch, príp.integrované povolenie v zmysle zákona č.245/2003 Z.z. o IPKZ v znení neskorších predpisov,
 - investor stavby ku kolaudácii stavby zabezpečí doklady od predchádzajúceho držiteľa odpadov o spôsobe nakladania s odpadmi počas realizácie stavby a tieto predloží ku kolaudačnému konaniu;
- Okresný úrad Čadca, odbor cestnej dopravy a pozemných komunikácií – dodržať podmienky uvedené v stanovisku zo dňa 09.09.2015 pod č. OU-CA-OCDPK-2015/010317-002 a to :
1. Rešpektovať vyjadrenia dotknutých orgánov a organizácií.
 2. Rešpektovať ustanovenia § 18 zákona č.135/1961 Zb. ako aj §20 vyhlášky č.35/1984 Zb..
 3. Pri stavebných prácach, ktoré môžu obmedziť, alebo ohroziť bezpečnosť a plynulosť cestnej premávky spôsobenou obmedzením, alebo užívaním pozemných komunikácií II. a III. triedy iným než zvyčajným spôsobom je stavebník povinný požiadať cestný správny orgán o povolenie na zvláštne užívanie pozemných komunikácií v zmysle § 8 zákona č.135/1961 Zb. cestný zákon a § 11 vyhlášky č.35/1984 Zb.
- Zároveň je stavebník povinný rešpektovať osobitné podmienky tohto povolenia.

4. Pri stavebných prácach, kde dôjde na určitý čas k čiastočnému alebo úplnému uzatvoreniu premávky na pozemných komunikáciách II. a III. triedy je stavebník povinný požiadať o povolenie na čiastočnú alebo úplnú uzávierku pozemných komunikácií cestný správny orgán v zmysle § 7 zákona č.135/1961 Zb. cestný zákon a § 10 vyhlášky č.35/1984 Zb., kde budú osobitné podmienky, za ktorých bude možné PK uzavrieť.
 5. Pri stavebných prácach, ktoré sa svojou činnosťou dotýkajú cestného ochranného pásma pozemných komunikácií II.a III. triedy je stavebník povinný požiadať OU CA OCDPK Čadca o udelenie výnimky zo zákazu činnosti v cestnom ochrannom pásme predmetných pozemných komunikácií v zmysle § 11 odst.2 zákona č.135/1961 Zb. a § 16 odst.3 vyhlášky č.35/1984 Zb., ktorou sa vykonáva zákon o pozemných komunikáciách.
 6. Pri zriaďovaní vjazdu z cesty II. alebo III. triedy k predmetnej stavbe je stavebník povinný požiadať OU CA OCDPK osobitnou žiadosťou o Rozhodnutie o povolení zriadenia vjazdu z komunikácie II. alebo III. triedy v zmysle §3b odst.1 zákona č.135/1961 Zb. a §1 vyhlášky č.35/1984 Zb., ktorou sa vykonáva zákon o pozemných komunikáciách.
 7. Stavebník je povinný rešpektovať ďalšie nariadenia a pripomienky, ktoré môže cestný správny orgán doplniť v zmysle vykonania Štátneho odborného dozoru nad pozemnými komunikáciami II. a III. triedy v zmysle §3c odst.1 písm.c) zákona č.135/1961 Zb.
 8. Stavebník je povinný vyžiadať si stanovisko k predmetnej stavbe aj od SC ŽSK (majetkového správcu pozemných komunikácií II. III. triedy v územnom obvode okresu Čadca).
- Správa ciest Žilinského samosprávneho kraja, technicko-správny úsek pre región Kysuce v Čadci – dodržať podmienky uvedené v stanovisku zo dňa 10.09.2015 pod č.005/2015/SAUCCA-417 :
 1. Stavba bude umiestnená na pozemku žiadateľa, za telesom (priekopou) cesty.
 2. Stavebnými prácami sa nijakým spôsobom nebude zasahovať do vozovky cesty.
 3. Vzhľadom na osadenie stavby musí stavebník strpieť činnosť údržby SC ŽSK, závod Kysuce bez nároku na kompenzáciu za prípadnú škodu spôsobenú pri údržbe cesty.
 4. Stavebné práce spojené s realizáciou stavby nesmú obmedziť plynulosť a bezpečnosť cestnej premávky na ceste (výstavbu realizovať z pozemku investora a neskladovať materiál na ceste).
 5. Stavebník zabezpečí, aby počas výstavby stavby nedochádzalo k znečisteniu vozovky stavebnou činnosťou.
 6. V prípade stavebných úprav cesty, pri ktorých bude potrebná prekládka trafostanice, zabezpečí túto prekládku vlastník na vlastné náklady.
 7. V prípade znečistenia vozovky stavebník zabezpečí jej bezodkladné vyčistenie na vlastné náklady. Ak táto činnosť nebude z jeho strany zabezpečovaná, tak čistenie vykoná správca cesty na náklady vlastníka (žiadateľa).
 8. Ak dôjde k poškodeniu vozovky stavebnou činnosťou, stavebník zabezpečí opravu vozovky v rozsahu určenom správcom cesty. Na práce spojené so zásahom do konštrukcie vozovky a cestného telesa si vyžadujeme záruku 60 mesiacov odo dňa písomného prevzatia správcom cesty.
 9. Ukončenie prác je stavebník povinný písomne ohlásiť správcovi cesty do 3 dní od ich ukončenia.

10. V prípade potreby dočasného dopravného značenia je potrebné požiadať OR PZ ODI Čadca.
 11. V prípade potreby požiadať Okresný úrad v Čadci, Odbor pre CD PK o vydanie potrebných povolení.
 12. Toto stanovisko nenahrádza povolenia ani rozhodnutia vydané ostatnými kompetentnými orgánmi štátnej správy.
- * Okresný úrad Čadca, Pozemkový a lesný odbor – dodržať podmienky uvedené v stanovisku zo dňa 23.09.2015 pod č.OU-CA-PLO-2015/010941-3 :
- na základe tohto stanoviska je možné vykonávať nepoľnohospodársku činnosť na poľnohospodárskej pôde iba v prípade, že stavebník jeden mesiac pred vstupom na poľnohospodársku pôdu a pred použitím poľnohospodárskej pôdy na nepoľnohospodársku činnosť oznámi tunajšiemu úradu časový harmonogram postupu prác na poľnohospodárskej pôde, vrátane dátumu ukončenia výkonu rekultivačných opatrení za účelom vrátenia poľnohospodárskej pôdy do pôvodného stavu; V prípade, že začatie nepoľnohospodárskych činností na poľnohospodárskej pôde a uvedenie poľnohospodárskej pôdy do pôvodného stavu nebude vykonané do jedného roka, Okresný úrad bude postupovať podľa § 26 zákona;
 - poľnohospodárska pôda bude použitá so súhlasom vlastníkov, resp. užívateľov pozemkov;
 - pred začatím výkopových prác vykonať skrývku humusového horizontu podľa bilancie skrývky z celej šírky ryhy a humusová zemina sa uloží pozdĺž výkopu tak, aby nedošlo k jej znehodnoteniu; jednotlivé skládky humusovej – aktívnej vrstvy – zabezpečiť pred zaburinením, rozkradnutím, alebo odnášaním vetrom alebo vodou; po ukončení záberov sa pozemky uvedú do pôvodného stavu;
 - prebytočnú výkopovú zeminu neumiestňovať na poľnohospodárske pozemky;
 - prípadne poškodenú príľahlú poľnohospodársku pôdu uviesť do pôvodného stavu na náklady stavebníka;
 - za vykonanie skrývky a uvedenie pozemkov do pôvodného stavu zodpovedá stavebník so žiadateľom o vydanie stanoviska k použitiu do jedného roka;
 - po ukončení použitia poľnohospodárskej pôdy žiadateľ so stavebníkom túto skutočnosť oznámi písomne tunajšiemu úradu ako orgánu ochrany poľnohospodárskej pôdy;
- * Regionálny úrad verejného zdravotníctva – súhlasné vyjadrenie zo dňa 29.09.2015 č.OPP/RHŽP-1543/2015;
- * Energotel, a.s., Bratislava – vyjadrenie zo dňa 21.09.2015 pod č.ET/MM15/957 – podzemné telekomunikačné vedenia nezasahuje;
- * Slovenský pozemkový fond Bratislava – dodržať podmienky uvedené v stanovisku zo dňa 24.09.2015 pod č.SPFZ/2015/078206 :
- stavebník na dotknuté pozemky vo vlastníctve SPF najneskôr do vydania kolaudačného rozhodnutia podá na príslušnej správe katastra návrh na vykonanie záznamu do katastra nehnuteľností o vzniku vecného bremena v súlade so stavebným povolením,
 - k realizácii stavby je potrebný súhlas prípadného užívateľa pozemku SPF
 - po dokončení stavby bude pozemok SPF daný do pôvodného stavu tak, aby mohol byť využívaný na doterajší účel. V prípade spôsobenia škôd ich stavebník odstráni na svoje náklady,

* Stanovisku k pripravovanému zámeru na poľnohospodárskej pôde v k.k.Krásno nad Kysucou bolo vydané dňa 24.09.2015 pod č.OU-CA-PLO-2015/010973-2 :

- zabezpečiť základnú starostlivosť o poľnohospodársku pôdu, na ktorú bolo vydané toto stanovisko až do doby realizácie stavby najmä pred zaburinením pozemkov a porastom samonáletom drevín;
- vykonať skrývku humusového horizontu poľnohospodárskej pôdy a zabezpečiť jej hospodárne a účelné využitie na nezastavanej časti pozemku par.č.C KN 7373/118, resp. jej uložením a rozprestretím na inú parcelu poľnohospodárskej pôdy;
- po realizácii výstavby za účelom prípadného usporiadania evidencie druhov pozemkov v katastri nehnuteľnosti podľa § 3 odst.2 zákona požiadať o zmenu druhu pozemku TTP na zastavanú plochu, prípadne ostatnú plochu na základe doloženého geometrickému plánu. Zmenu druhu pozemku vykoná Okresný úrad Čadca, katastrálny odbor, Podjavorinskej 2576, Čadca;

* SEVAK a.s. Žilina – dodržať podmienky uvedené vo vyjadrení zo dňa 14.09.2015 pod č.16193/2015/Ša:

- navrhovanou stavbou dôjde ku kolízii s našimi podzemnými potrubiami – privádzač vody SKV DN 600 OC a verejný vodovod VV DN 150 OC,
- pred zahájením prác žiadame presne vytýčiť uvedené vodohospodárske vedenie na tvare miesta. Vytýčenie je možné objednať u našej a.s. za úhradu. Predmetné vodovodné a kanalizačné potrubia sú orientačne vyznačené v situácii, ktorá tvorí prílohu tohto vyjadrenia. Žiadame predmetné podzemné vedenie v plnom rozsahu rešpektovať. Práce v kolíznych miestach a ochranných pásmach vykonávať ručne. Ochranné pásmo potrubia SKV je 2,50 m a potrubia VV je 1,50 m od okraja potrubia na obidve strany. Pokládku zemných káblov vykonať v súlade s STN 736005,
- pri osadení nového stožiaru TS rešpektovať vodohospodárske potrubia a ich ochranné pásma t.j. 2,5 m a 1,50 m od okraja potrubia na obidve strany a súčasne žiadame dodržať vzdialenosť od nášho potrubia tak, aby dosahovala min.dvojnásobok hĺbky základovej škáry budovaného objektu,
- ku kolíznym miestam prizvať nášho pracovníka ešte pred zasypaním ryhy a osadením stožiaru za účelom ochrany našich potrubí;

* Národná diaľničná spoločnosť a.s. Bratislava – splniť podmienky uvedené vo vyjadrení zo dňa 31.08.2015 pod č.1942/144429/30102/2015 :

- trasa zemného VNK prechádza parcelami 7373/247, 12725/212, 7373/164, ktoré sú v trvalom zábere stavby diaľnice D3 Kysucké Nové Mesto – Oščadnica. V predmetných parceliach žiadame uložiť vedenie do chráničky,
- v prípade nutnosti prekládky vedenia z dôvodu prípravy alebo výstavby diaľnice, žiadame, aby SSE-D, a.s.-Žilina, ako vlastník a správca vedenia, vykonal práce na vlastné náklady,
- projekt skutočného vyhotovenia stavby spolu s porealizačným zameraním poskytnúť NDS, a.s. na CD v digitálnom formáte (dwg alebo dgn);

* SSE –distribúcia a.s. Žilina – vyjadrenie zo dňa 13.10.2015 pod č.ZA-8860 – súhlas bez pripomienok;

K žiadosti o stavebné povolenie stavebníci doložia PD stavby v dvoch vyhotoveniach.

V územnom konaní bola vznesená námietka účastníčky konania – MUDr.Auréliou Kasajovou, bytom Lazná 1423, Krásno nad Kysucou v zastúpení Ing.Máriom Kasajom bytom Lazná 1423, 023 02 Krásno nad Kysucou :

Navrhovateľ Stredoslovenská energetika – Distribúcia, a.s. Pri Rajčianke 2927/8, 010 47 Žilina, IČO: 36 442 151 podal návrh na vydanie rozhodnutia o umiestnení stavby „Krásno nad Kysucou: Priemyselná zóna, Zahustenie DTS, polyfunkčný objekt“. MUDr. Aurélia Kasajová, ako účastník konania nesúhlasí, aby bolo navrhovateľovi vydané predmetné rozhodnutie a podáva námietku. Dôvod námietky spočíva v tom, že stavba má byť umiestnená aj na pozemku KNE 7373/94, ktorej je MUDr. Aurélia Kasajová výhradným vlastníkom (LV č. 6374). Predpokladom pre zmenu stanoviska MUDr. Kasajovej je uzatvorenie nájomnej zmluvy so zriadením vecného bremena (alebo inej zmluvy záväzkového typu) s navrhovateľom.

Rozhodnutie o námietkach účastníka konania :

Mesto Krásno nad Kysucou, ako príslušný stavebný úrad podľa § 117 zákona č. 50/76 Zb. o územnom plánovaní a stavebnom poriadku v znení neskorších zmien a doplnení (ďalej len „stavebný zákon“) a podľa § 58 odst.4 stavebného zákona **námietke nevyhovuje.**

K realizácii stavby na pozemkoch nachádzajúcich sa mimo zastavaného územia obce uvádzame, že podľa §11 odst.1 písm.f) zákona č.251/2012 Z.z. o energetike a o zmene a doplnení niektorých zákonov SSE-D, a.s. ako držiteľ povolenia oprávneného na podnikanie v energetike alebo ním poverená fyzická osoba alebo právnická osoba môže v nevyhnutnom rozsahu a vo verejnom záujme okrem iného zriaďovať na cudzích pozemkoch mimo zastavaného územia obce elektrické vedenie a elektroenergetické zariadenie prenosovej sústavy a distribučnej sústavy a zariadení určených na ich ochranu alebo zabránenie ich porúch alebo havárií alebo na zmiernenie dôsledkov porúch alebo havárií alebo na ochranu života, zdravia a majetku osôb.

Preto stavebný úrad rozhodol tak, ako je uvedené.

Rozhodnutie o umiestnení stavby platí dva roky odo dňa nadobudnutia právoplatnosti. Nestratí platnosť pokiaľ v tejto lehote bola podaná žiadosť o predĺženie jeho platnosti alebo žiadosť o vydanie stavebného povolenia.

O d ô v o d n e n i e

Žiadateľ Žilina Stredoslovenská energetika – Distribúcia a.s. Pri Rajčianke 2927/8, 010 47 v zastúpení spoločnosťou Ing.Štefan Binó Elektrické zariadenia , so sídlom Jaseňová 34, 010 07 Žilina , IČO: 22870172 podal dňa 09.10.2015 návrh na vydanie rozhodnutia o umiestnení stavby „**8860-Krásno nad Kysucou: priemyselná zóna zahustenie DTS pre polyfunkčný objekt a výrobnú halu**“ na pozemkoch p.č.KNC 7373/118, 7373/247, 7373/212, 7373/164, 7373/5, 7420/1, na pozemkoch KNE 7373/94, 7374 v katastrálnom území Krásno nad Kysucou. Mesto Krásno nad Kysucou, ako príslušný stavebný úrad oznámilo začatie územného konania podľa § 36 odst.1 zákona č.50/76 Zb.(stavebný zákon) dotknutým orgánom a známym účastníkom konania. Dňa 26.11.2015 podala účastníčka konania MUDr. Aurélia Kasajová bytom Lazná 1423, Krásno nad Kysucou v zastúpení Ing.Máriom Kasajom bytom Lazná 1423, 023 02 Krásno nad Kysucou námietku :

Navrhovateľ Stredoslovenská energetika – Distribúcia, a.s. Pri Rajčianke 2927/8, 010 47 Žilina, IČO: 36 442 151 podal návrh na vydanie rozhodnutia o umiestnení stavby „Krásno nad Kysucou: Priemyselná zóna, Zahustenie DTS, polyfunkčný objekt“. MUDr. Aurélia Kasajová, ako účastník konania nesúhlasí, aby bolo navrhovateľovi vydané predmetné rozhodnutie a podáva námietku. Dôvod námietky spočíva v tom, že stavba má

byť umiestnená aj na pozemku KNE 7373/94, ktorej je MUDr. Aurélia Kasajová výhradným vlastníkom (LV č. 6374). Predpokladom pre zmenu stanoviska MUDr. Kasajovej je uzatvorenie nájomnej zmluvy so zriadením vecného bremena (alebo inej zmluvy záväzkového typu) s navrhovateľom.

Mesto Krásno nad Kysucou námietku podľa § 11 odst.1 písm.f) zákona č.251/2012 Z.z. o energetike a o zmene a doplnení niektorých zákonov SSE-D, a.s. zamietlo.

Stavebný úrad prerokoval predložený návrh, zabezpečil stanoviská dotknutých orgánov a zistil, že umiestnenie stavby je v súlade s ust. § 37 a § 58 odst.4 zák.č.50/76 Zb. v znení neskorších zmien a doplnení. Ich podmienky a pripomienky sú obsiahnuté v tomto rozhodnutí. Uskutočnením ani budúcim užívaním stavby nie sú ohrozené záujmy spoločnosti ani neprimerane obmedzené, či ohrozené práva a oprávnené záujmy účastníkov konania. Umiestnenie stavby vyhovuje ust. §4 vyhl.č.532/2002 Z.z., ktorou sa ustanovujú podrobnosti o všeobecných technických požiadavkách na výstavbu. Umiestnenie stavby je v súlade s ÚPD Mesta krásno nad Kysucou.

Na základe zisteného stavebný úrad rozhodol o návrhu tak, ako je uvedené vo výrokovej časti tohto rozhodnutia.

P o u č e n i e

Podľa § 54 zákona č.71/67 Zb. proti tomuto rozhodnutiu možno podať odvolanie v lehote do 15 dní odo dňa jeho doručenia na Mestský úrad v Krásne nad Kysucou. V zmysle § 47 odst.4 zákona č.71/1967 Zb. v platnom znení je toto rozhodnutie preskúmateľné súdom.

Správny poplatok podľa zák.č.145/95 Zb. v znení neskorších predpisov pol.č.59 písm.b je 100.00- €.

Toto rozhodnutie má povahu verejnej vyhlášky podľa § 26 odst.2 zák.č.71/67 Zb o správnom konaní a musí byť vyvesené po dobu 15 dní na úradnej tabuli mesta.

Vyvesené dňa

Zvesené dňa.....

Pečiatka a podpis orgánu, ktorý potvrdzuje vyvesenie a zvesenie oznámenia.

Doručuje sa :

Stredoslovenská energetika –Distribúcia, a.s.,Pri Rajčianke 2927/8, 010 47 Žilina

Ing.Štefan Binó,Jaseňová 34, 010 07 Žilina

Dušan Šustek, Krásno nad Kysucou č.1651

MUDr.Aurélia Kasajová, Krásno nad Kysucou č.1423

Slovenský pozemkový fond – Bratislava, Sad SNP 667/10, 010 01 Žilina

Dotknutí:

RÚVZ, Palárikova 1156, Čadca

OR HaZZ, ul. A. Hlinku 4, 022 01 Čadca

SPP-distribúcia, a.s., Mlynské Nivy 44/b, 821 05 Bratislava, prevádzka Žilina

SeVaK a.s., Bôrická cesta 1960, 010 01 Žilina

Slovak telekom a.s., RCSI, Poštová 1, 010 01 Žilina

Okresný úrad Čadca, Odbor starostlivosti o životné prostredie, Horná 2483, Čadca

NDS a.s., Mlynské Nivy 45, 821 09 Bratislava

Okresný úrad Čadca, odbor cestnej dopravy a pozemných komunikácií, Palárikova 91, Čadca

Správa ciest ŽSK, Martina Rázusa 104, 010 01 Žilina,

Okresný úrad Čadca, pozemkový a lesný odbor, Palárikova 95, 022 01 Čadca

Ing. Jozef G r a p a
primátor mesta


Súčasná cesta II, tr. č. III/001187 bude v rámci výstavby diaľnice D3 (Kys. Nové Mesto – Ošodnica) realizovaná v kategórii cesty I. triedy, bude plniť funkciu existujúcej cesty I/11.

OCHRANNE PÁSMO DIAĽNICE

SO 113

1.0

0.9

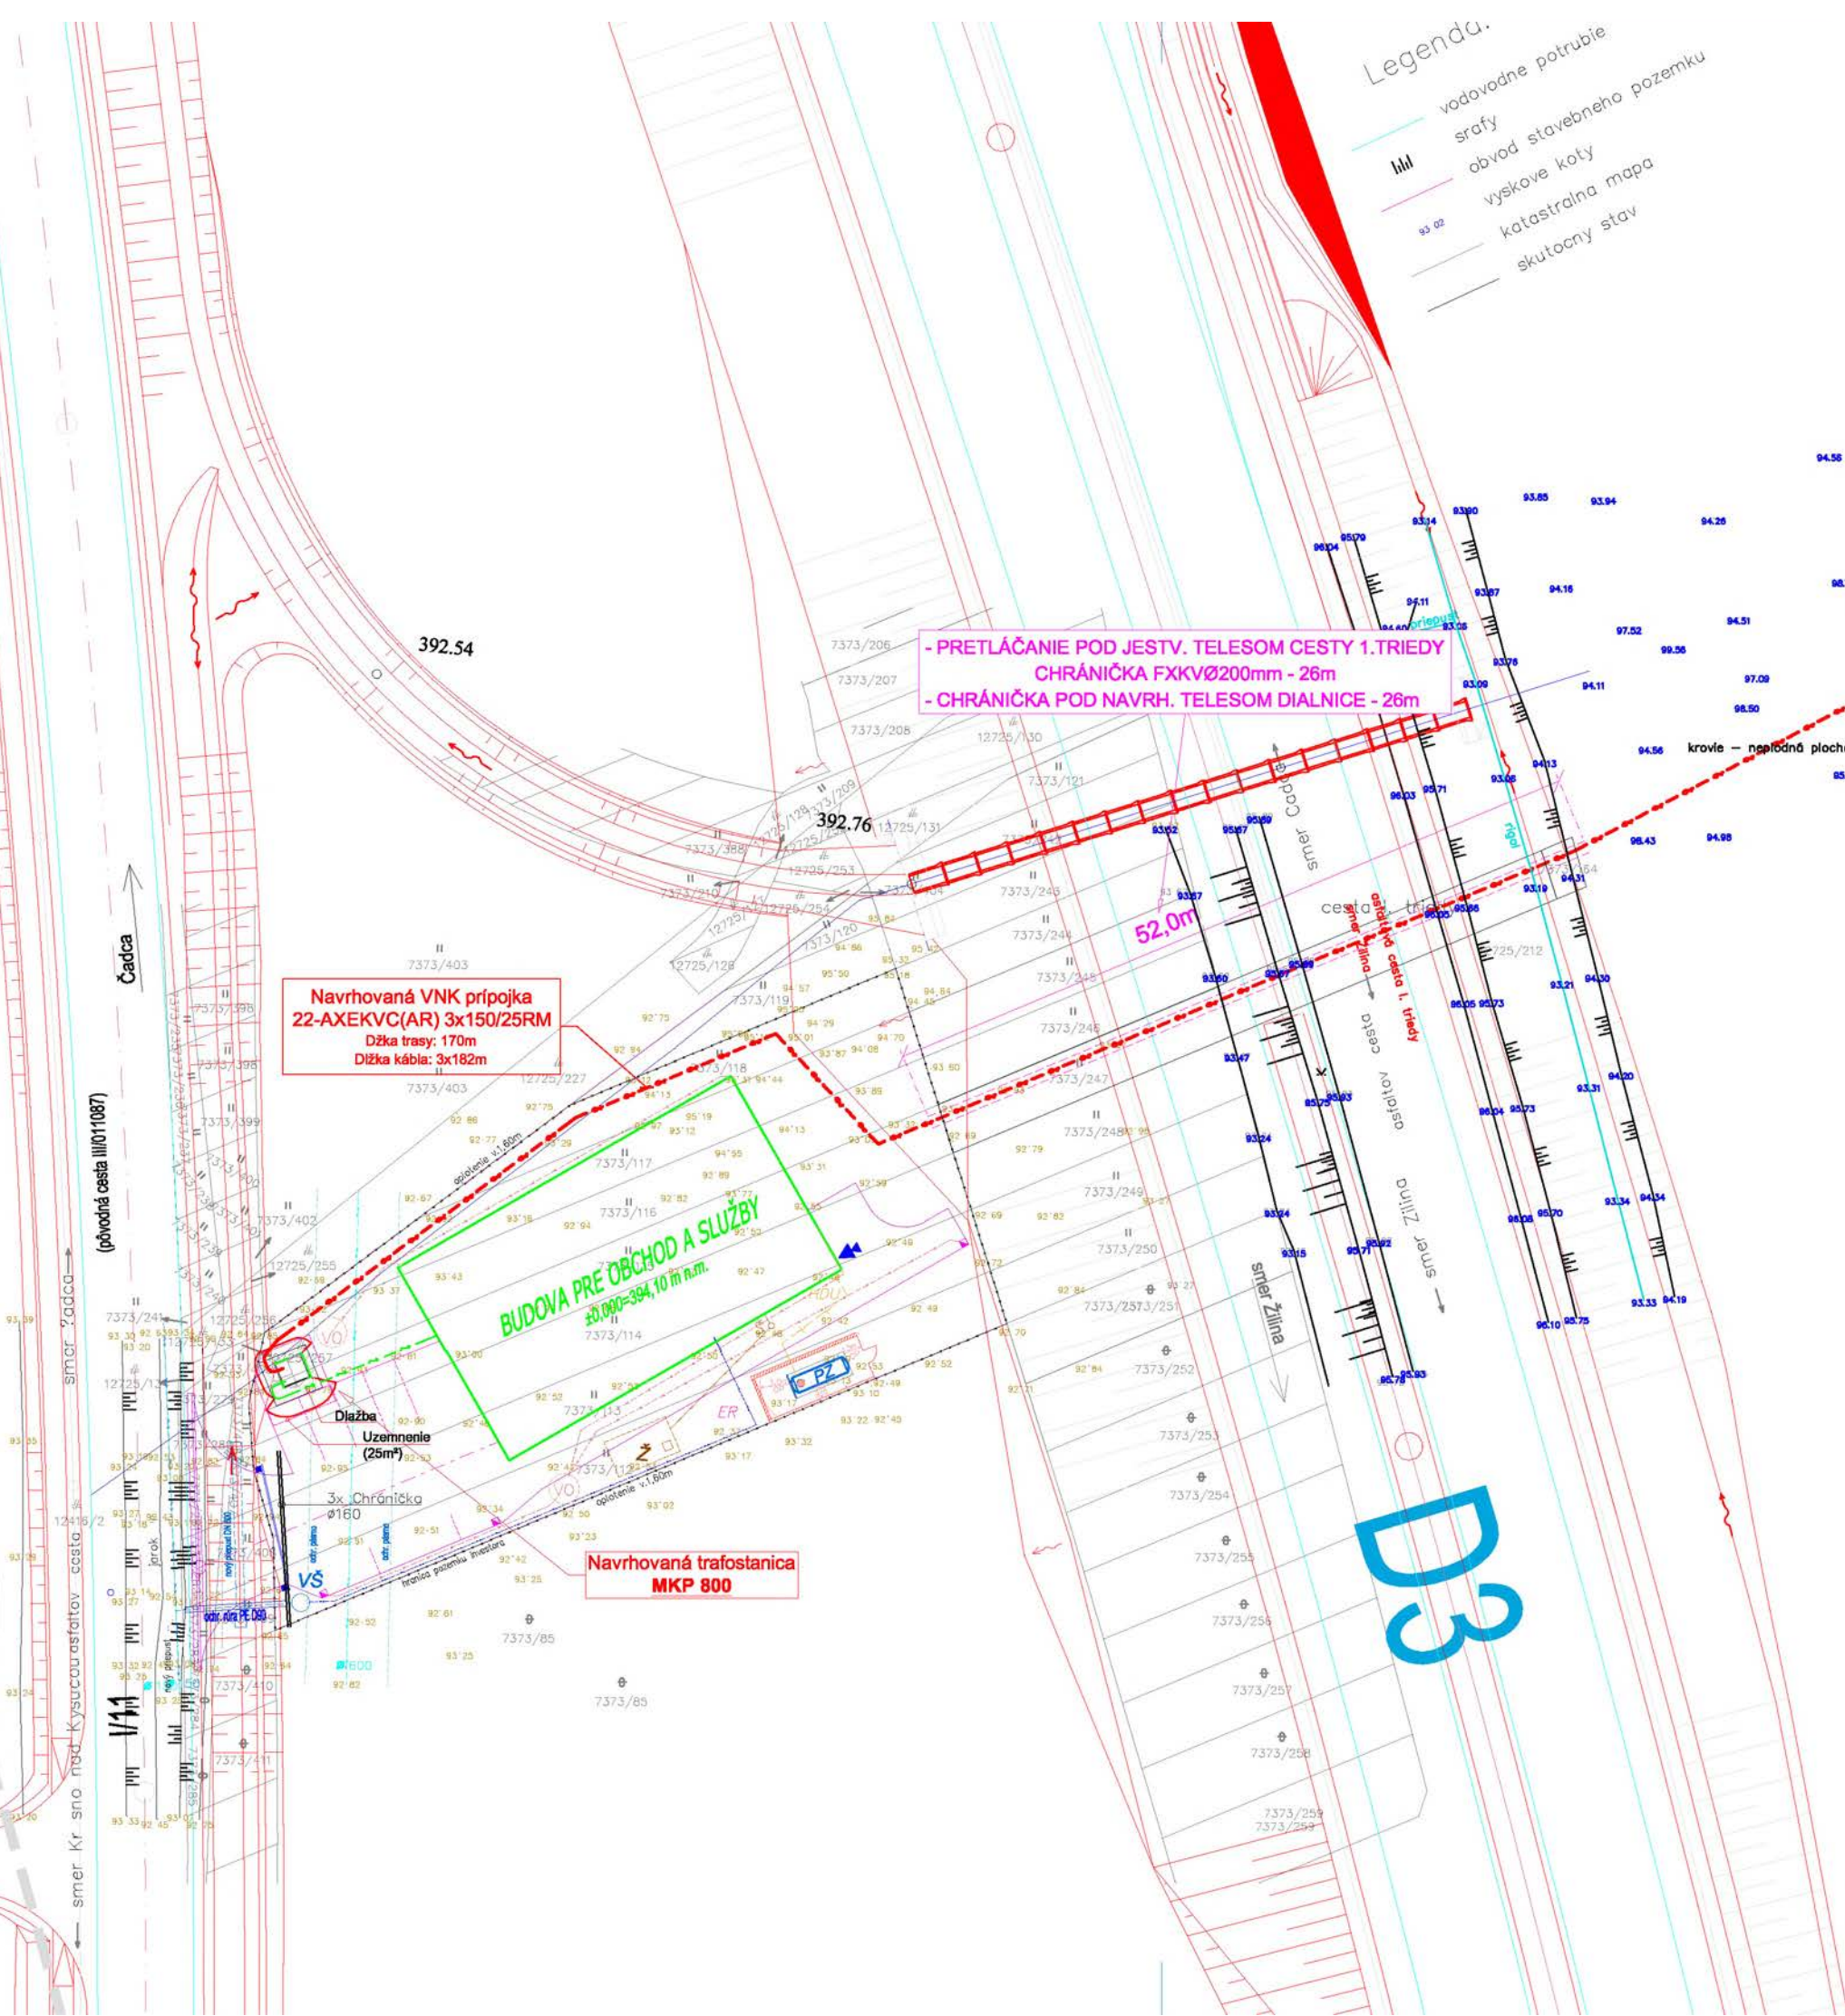

NAPÁŤOVÁ SÚSTAVA: 3 ~ 50Hz, 22 kV [IT]
OCHRANA PRED ÚRAZOM EL. PRÚDOM:
PODĽA STN 33 2000-4-41:
V NORMÁLNEJ PREVÁDZKE:
Ochrana živých častí!
UMIESTNENÍM MINO DOSAH
IZOLOVANÍM A KRYTÍM!
V PRÍPADE PORUCHY:
Ochrana neživých častí!
SAMOČINNÝM ODPOJENÍM NAPÁJANIA S RÝCHLYM VYPNUTÍM V
SIETACH S NÍZKOIMPEDANČNE UZEMNENÝM NEUTRÁLNYM BODOM
NAPÁŤOVÁ SÚSTAVA: 3PEN ~ 50Hz, 400/230V [TN-C]
OCHRANA PRED ÚRAZOM EL. PRÚDOM:
PODĽA STN 33 2000-4-41:
V NORMÁLNEJ PREVÁDZKE:
Ochrana živých častí!
IZOLOVANÍM A KRYTÍM!
V PRÍPADE PORUCHY:
Ochrana neživých častí!
SAMOČINNÝM ODPOJENÍM NAPÁJANIA

LEGENDA INŽINIERSKÝCH SIETÍ
EXISTUJÚCE
Plynové vedenie STL2-110 - PE
Vodovod LT DN 100
Vodovodná šachta VŠ
Telekomunikačný kábel
Teplovod
Kanalizácia BF BT DN 800
Kanalizácia BF-1 BT DN 500
Kanalizačná šachta KŠ
Verné odzrkadlenie
Vedenie NN podzemné
Vedenie VN podzemné
POZNÁMKY:
INŽINIERSKÉ SIETE SÚ ZAKRESLENÉ LEN INFORMATÍVNE. STAVEBNÍK JE PRED ZAČATÍM ZEMNÝCH PRÁČ POVINNÝ ZABEZPEČIť ICH PRESNÉ VYTÝČENIE!
PRI PRESTROJOVOM USPOKOJENÍ PODZEMNÝCH VEDENÍ JE POTREBNÉ DOORÁŽAť MIN.
VZDIALENOSŤ V HORIZONTÁLNOJ A VO VERTIKÁLNOJ SMERE PODĽA STN 73 8006
PRI VÝRUBE DREVŇA, KTORÉ BUDÚ PREKÁŽKOU POČAS PRÍPRAVNÝCH A STAVEBNÝCH PRÁČ,
POSTUPOVAŤ V SÚLADE ZÁKONA č. 543/2002 Z.z. A PODĽA PRÍSLUŠNÉHO PROJEKTU.

PRED ZAHAJENÍM VÝKOPOVÝCH PRÁČ JE NUTNÉ VYTÝČIť VŠETKY INŽINIERSKÉ SIETE ICH SPRÁVCAMI !

TECHNICKÝ NÁVRH		8860	SPRACOVATEĽ INŽ. Ing. Michal Štrabek	PROJ. MAHAZER Ing. Michal Štrabek	Ing. Štefan BINÓ autORIZOVANÝ INŽINIER ELEKTRICKÉ ZARIADENIA  Jarmilova 34 01007 Žilina Tel: 0905 903 144 E-mail: bin@szk.sk
VYPRACOVAL Ing. Štefan Binó	ZODP. PROJ. PROF. Ing. Štefan Binó			KONTROLOVAL	
OKRES: Čadca		OBEC: Kráľovo Nad Kysucou			
STAVEBNÍK: Stredoslovenská energetika – Distribúcia o.s., Pri Račkovej 2927/8, 010 47 Žilina					
STAVBA: 8860 – KRÁSNŔ N/KYSUCOU; PRIEMYSELNÁ ZÓNA ZAHUSTENIE DTS PRE POLYFUNKČNÝ OBJEKT A VÝROBNÚ HA OBJEKT: Prípojka VNK, Trafostanica					
FORMAT O A4					
DATUM 07.12.2015					
STUPEŇ DSP					
MERITKO 1:1000					
REVIZIA –					
ZAK. ČÍSLO: 2000036629					
ARCHIVNÉ ČÍSLO C.VYKRESU 15e21101					