

MESTO KRÁSNO NAD KYSUCOU

Č.spisu: 17/931/2018

V Krásne nad Kysucou, 25.06.2018

Vec: HMZ Rádiokomunikácie, spol. s.r.o.Rajecká cesta 17, 010 01 Žilina, IČO: 36373303 v zast. Ing.Rastislavom Tokarčíkom bytom Mierová 1100/68, 064 01 Stará Ľubovňa - návrh na vydanie rozhodnutia o umiestnení stavby „Telekomunikačný stožiar Vyšné Vane“ – objekt telekomunikačný stožiar Bluenet CA006 v k. ú. Krásno nad Kysucou.

ÚZEMNÉ ROZHODNUTIE

HMZ Rádiokomunikácie, spol. s.r.o.Rajecká cesta 17, 010 01 Žilina, IČO: 36373303 v zast. Ing.Rastislavom Tokarčíkom bytom Mierová 1100/68, 064 01 Stará Ľubovňa podala dňa 14.05.2018 návrh na vydanie rozhodnutia o umiestnení stavby: „Telekomunikačný stožiar Vyšné Vane“ na pozemku parc.č.KNC 9879/2, 10000/3 v k.ú. Krásno nad Kysucou.

Mesto Krásno nad Kysucou, ako príslušný stavebný úrad podľa §117 zák. č. 50/1976 Zb. o územnom plánovaní a stavebnom poriadku (stavebný zákon) v znení neskorších predpisov a § 2 zák. č. 416/2001 Zb. o prechode niektorých pôsobností z orgánov štátnej správy na obce, posúdil predložený návrh podľa § 35 až 38 stavebného zákona, zosúladil stanoviská uplatnené dotknutými orgánmi štátnej správy a posúdil námietky a vyjadrenia účastníkov konania.

Na základe tohto posúdenia podľa § 39a stavebného zákona v znení neskorších predpisov v spojitosti s §66 zákona č.351/2011 Z.z. o elektronických komunikáciách vydáva

r o z h o d n u t i e

o umiestnení stavby: „Telekomunikačný stožiar Vyšné Vane“ na pozemku parc.č.KNC 9879, 10000/1 v k.ú. Krásno nad Kysucou.

Podľa GP č.053/2016 zo dňa 22.09.2016 sú to parcele č.KNC 9879/2, 10000/3.

Objektové členenie stavby:

SO 01 – telekomunikačný stožiar

SO 02 - technologický kontajner

SO 03 - Oplotenie

Popis stavby:

SO 01 – telekomunikačný jednoduchý priehradový stožiar s monorúrou v celkovej výške 12,20 m a prislúchajúci technologický kontajner postavený na parcelách č.10000/3 a 9879/2 v extraviláne Mesta Krásno nad Kysucou za účelom osadenia a prevádzkovania technológie pre poskytovanie telekomunikačných služieb. Pozemok je prístupný jestvujúcou poľnou cestou. Stožiar bude osadený na betónovom základe. V bezprostrednej blízkosti základu stožiara bude na betónové prefabrikované podstavce položený oceľový technologický kontajner. Kontajner nebude mať pevný so zemou spojený základ. Na pozemku sa nachádza aj jestvujúci stĺp s jestvujúcou NN prípojkou na telekomunikačný stožiar. V spodnej časti rozvádzača bude umiestnená technologická skriňa so zariadeniami a záložným zdrojom.

Stanovisko k pripravovanému zámeru na poľnohospodárskej pôde v k.ú.Krásno nad Kysucou bolo vydané Okresným úradom Čadca, pozemkovým a lesným odborom dňa 01.12.2016 pod č.OU-CA-PLO-2016/013561-2.

Vyjadrenia dotknutých orgánov a orgánov štátnej správy:

* Okresný úrad Čadca, odbor krízového riadenia – záväzné stanovisko zo dňa 12.04.2017 pod č.OU-CA-OKR-2017/004269-002 – súhlasné bez pripomienok.

* Slovak Telekom a.s., Bratislava – vyjadrenie zo dňa 15.11.2016 pod č.6611629700 – v záujmovom území nedôjde do styku so sieťami elektrických komunikácií.

* SSE-distribúcia. a.s. Žilina – vyjadrenie zo dňa 22.11.2016 pod č.4600029578:

1. V predmetnej lokalite katastra Mesta Krásno nad Kysucou sa na parcele KNC 9879/2 nenachádzajú nadzemné vzdušné VN vedenia a podperné body, nadzemné NN vzdušné vedenia a podperné body, podzemné VN vedenia a skrine v majetku SSE-D.
2. Zároveň si Vás dovoľujeme upozorniť, že v danej lokalite sa môžu nachádzať podzemné a nadzemné vedenia tretích osôb.
3. Predloženú projektovú dokumentáciu Vám zasielame späť, nakoľko nejde o nové pripojenie alebo rekonštrukciu prípojky NN.
4. Platnosť vyjadrenia od jeho vydania je 12 mesiacov a môže slúžiť aj pre účely územného rozhodnutia, resp. stavebného povolenia pri splnení „Všeobecných podmienok k vyhotoveniu stavby“, ktoré sú zverejnené na stránkach www.sse-d.sk.

* MDVaRR SR, oddelenie oblastného hygienika, Žilina – vyjadrenie 12.12.2016 pod č.26787/2016/D402-ÚVHR/78388:

1. Pred kolaudáciou stavby predložiť na MDVRR SR, Útvar vedúceho hygienika rezortu, oddelenie oblastného hygienika Žilina, Hviezdoslavova 48, 010 01 Žilina na posúdenie z hľadiska možného negatívneho vplyvu na verejné zdravie návrh na vydanie záväzného stanoviska ku kolaudácii stavby.

2. Pred uvedením zariadenia do prevádzky predložiť na MDVRR SR, Útvar vedúceho hygienika rezortu, Námestie slobody č.6, 810 05 Bratislava, na posúdenie z hľadiska možného negatívneho vplyvu na verejné zdravie návrh na vydanie rozhodnutia na uvedenie do prevádzky. K predmetnému návrhu je potrebné predložiť protokol o objektivizácii intenzity elektromagnetického poľa a výsledky meraní spolu s výpočtom úrovne expozície zamestnancov, resp. obyvateľov a prevádzkový poriadok zariadenia vypracovaný v rozsahu vymedzenom NV SR č.329/2006 Z.z. o minimálnych zdravotných a bezpečnostných požiadavkách na ochranu zamestnancov pred rizikami súvisiacimi s expozíciou elektromagnetickému poľu v znení neskorších predpisov.
- * Ministerstvo vnútra SR, OR HaZZ v Čadci – vyjadrenie zo dňa 16.11.2016 pod č.OR HaZZ – CA1 – 1551/2016 – súhlas bez pripomienok.
- * Úrad pre reguláciu elektronických komunikácií a poštových služieb, odbor správy frekvenčného spektra, Továrenská 7, Bratislava – Rozhodnutie zo dňa 01.04.2016 pod č. 1610701191 :
1. Držiteľ povolenia je povinný oboznámiť obsluhu so všetkými skutočnosťami vyplývajúcimi z povolenia, so zásadami rádiokomunikačnej prevádzky, so základnými rádiokomunikačnými predpismi a dodržiavať okrem podmienok uvedených v tomto povolení podmienky vyplývajúce zo zákona o elektronických komunikáciách a jeho vykonávacích a technických predpisov.
 2. Z dôvodu zabezpečenia efektívneho využitia frekvenčného spektra je držiteľ povolenia povinný začať využívať pridelené frekvencie najneskôr do šiesteho mesiaca od právoplatnosti tohto rozhodnutia. Technické podmienky na efektívne používanie frekvencií sú uvedené v príslušnom pláne využívania frekvenčného spektra.
 3. Prevod alebo prenájom práv vyplývajúcich z pridelenia frekvencií je možné za podmienky, že nie je daná prekážka podľa § 32 odst.14 zákona o elektronických komunikáciách.
 4. Platnosť povolenia je do 31.03.2026.

Dopravný úrad SR, divízia civilného letectva, Letisko M.R. Štefánika, 823 05 Bratislava
- súhlasné stanovisko zo dňa 27.03.2018.

Podmienky na umiestnenie stavby:

- výška stožiaru bude 12,20 m
- pôdorys stožiaru bude 0,563 m x 0,563 m
- technologická skriňa bude pôdorysných rozmerov 0,650 m x 0,600 m
- veľkosť pozemku ohraničená oplotením bude 10,0 m x 10,0 m
- technologický kontajner bude mať rozmery 1,6 m x 2,2 m

Rozhodnutie o námietkach účastníkov konania:

V konaní neboli zo strany účastníkov konania vznesené žiadne zásadné pripomienky a námietky, o ktorých by musel stavebný úrad rozhodovať Pripomienkam dotknutých orgánov

a orgánov štátnej správy k predloženému návrhu bolo rozhodnutím vyhovené. Toto rozhodnutie platí v zmysle § 40 ods.1 a 3 stavebného zákona dva roky odo dňa nadobudnutia právoplatnosti. Nestratí však platnosť, ak v tejto lehote bude podaná žiadosť o stavebné povolenie alebo o predĺženie platnosti územného rozhodnutia

O d ô v o d n e n i e

HMZ Rádiokomunikácie, spol. s r.o. Rajecká cesta 17, 010 01 Žilina, IČO: 36373303 v zast. Ing. Rastislavom Tokarčíkom bytom Mierová 1100/68, 064 01 Stará Ľubovňa, podala dňa 07.03.2017 návrh na vydanie rozhodnutia o umiestnení stavby: „**Telekomunikačný stožiar Vyšné Vane**“ na pozemku parc.č. KNC 9879/2, 10000/3 v k.ú. Krásno nad Kysucou.

K návrhu bola priložená dokumentácia pre ÚR spracovaná odborne spôsobilou osobou, ktorá bola prerokovaná s dotknutými orgánmi štátnej správy a správcami PTZ. V uskutočnenom ústnom konaní neboli zo strany účastníkov konania k umiestneniu stavby vznesené zásadné pripomienky. Umiestňovanou stavbou nedôjde k styku s PTV.

K predloženej PD sa vyjadrili dotknuté orgány štátnej správy, ich stanoviská neboli záporné ani protichodné. Pripomienky sú obsiahnuté v rozhodnutí.

Mesto Krásno nad Kysucou oznámilo podľa § 36 ods. 1 stavebného zákona dňa 16.03.2017 začatie územného konania všetkým známym účastníkom konania a dotknutým orgánom štátnej správy a dňa 19.04.2017 vykonal ústne konanie spojené s miestnym zisťovaním. Ostatným účastníkom konania bolo oznámenie doručené verejnou vyhláškou podľa § 26 odst. 2 zákona č. 71/1967 Zb. o správnom konaní.

V konaní o umiestnení stavby stavebný úrad postupoval v súlade s § 38 stavebného zákona v spojitosti s § 66 zákona č. 351/2011 Z.z. o elektronických komunikáciách v znení neskorších zmien a doplnení. Dospel k záveru, že ak má navrhovateľ k pozemku iné právo (právo vyplývajúce z iných predpisov) súhlas vlastníka resp. vlastníkov s umiestnením stavby na jeho nehnuteľnosti nemožno požadovať.

Podľa § 66 zákona o elektronických komunikáciách (Práva a povinnosti k cudzím nehnuteľnostiam)

1. Podnik môže v nevyhnutnom rozsahu a ak je to vo verejnom záujme
 - a) Zriaďovať a prevádzkovať verejné siete a stavať ich vedenia na cudzej nehnuteľnosti,
 - b) Vstupovať v súvislosti so zriaďovaním, prevádzkovaním, opravami a údržbou vedení na cudziu nehnuteľnosť,
 - c) Vykonávať nevyhnutné úpravy pôdy a jej porastu, najmä odstraňovať a okliesňovať stromy a iné porasty ohrozujúce bezpečnosť a spoľahlivosť vedenia, ak to po predchádzajúcej výzve neurobil vlastník alebo užívateľ pozemku.
2. Povinnosti zodpovedajúce oprávneniam podľa odseku 1 písm.a) sú vecnými bremenami viaznucimi na dotknutých nehnuteľnostiach. Návrh na vykonanie záznamu do katastra nehnuteľností podá podnik.
3. Podnik, ktorý poskytuje verejnú sieť, je povinný pri výkone práv podľa odseku 1 počínať si tak, aby nespôsobil škodu na nehnuteľnostiach alebo porastoch, a ak sa jej nedá vyhnúť, aby ju obmedzil na najmenšiu možnú mieru. O začatí výkonu práva je povinný upovedomiť vlastníka alebo užívateľa dotknutej nehnuteľnosti najmenej 15

dní vopred. Z dôvodu havárie, výkonu práv podľa zmluvy o poskytovaní verejných služieb alebo poruchy na vedení môže podnik vstúpiť na cudziu nehnuteľnosť aj bez predchádzajúceho upovedomenia; v takom prípade upovedomí vlastníka alebo užívateľ bezodkladne.

4. Po skončení nevyhnutných prác je podnik povinný uviesť nehnuteľnosti do predošlého stavu, a ak to nie je možné vzhľadom na povahu vykonaných prác, do stavu zodpovedajúceho predchádzajúcemu účelu alebo využívaniu nehnuteľnosti. Ak to nie je možné, alebo ak je výsledný stav nehnuteľnosti horší ako jej pôvodný stav alebo ak vznikla škoda na porastoch, je povinný vyplatiť vlastníkovi nehnuteľnosti jednorazovú primeranú náhradu zodpovedajúcu miere obmedzenia využívania nehnuteľnosti. Nárok na jednorazovú náhradu si musí vlastník nehnuteľnosti uplatniť v príslušnom podniku do jedného roka odo dňa vzniku núteného obmedzenia užívania nehnuteľnosti, inak toto právo zaniká. Ak sa podnik a vlastník nehnuteľnosti na výške primeranej náhrady nedohodnú, každý z nich môže podať súdu návrh na rozhodnutie do šiestich mesiacov odo dňa uplatnenia si nároku v príslušnom podniku.
5. Ak je vlastník alebo užívateľ nehnuteľnosti v dôsledku výkonu práv podniku podľa odseku 1 obmedzený v obvyklom užívaní nehnuteľnosti, má právo na jednorazovú primeranú náhradu za nútené obmedzenie užívania nehnuteľnosti. Nárok na jednorazovú náhradu si musí vlastník nehnuteľnosti uplatniť v príslušnom podniku do jedného roka odo dňa vzniku núteného obmedzenia užívania nehnuteľnosti, inak toto právo zaniká. Ak sa podnik a vlastník nehnuteľnosti na výške primeranej náhrady nedohodnú, je každý z nich oprávnený podať súdu návrh na rozhodnutie do šiestich mesiacov odo dňa uplatnenia si nároku v príslušnom podniku.

Stavebný úrad posúdil návrh na umiestnenie stavby podľa § 37 stavebného zákona a zistil, že jej umiestnenie zodpovedá hľadiskám starostlivosti o životné prostredie, resp. že týmto hľadiskám neodporuje, ani životné prostredie neohrozuje. Umiestnenie stavby je v súlade s územným plánom Mesta Krásno nad Kysucou.

Umiestnenie stavby vyhovuje všeobecným technickým požiadavkám na navrhovanie stavieb podľa § 47 stavebného zákona.

P o u č e n i e

Podľa § 54 zákona č. 71/1967 Zb. o správnom konaní proti tomuto rozhodnutiu sa možno odvolať v lehote 15 dní odo dňa doručenia rozhodnutia podaním na Mestský úrad, 023 02 Krásno nad Kysucou.

Správny poplatok podľa zák. č. 145/95 Zb. v znení neskorších predpisov, pol. č. 59 písm.a) odst.2 je 100 €.

Príloha: situácia umiestnenia stavby

Doručuje sa :

HMZ Radiokomunikácie, spol. s.r.o. Rajecká cesta 17, 010 47 Žilina
Slovenský pozemkový fond, Sad SNP č.667/10, 010 01 Žilina

Dotknutí :

RÚVZ, Palárikova 1156, Čadca
OR HaZZ, ul.A.Hlinku, 022 01 Čadca
Okresný úrad Čadca, odbor starostlivosti o ŽP, Palárikova 91, 022 01 Čadca
Okresný úrad Čadca, odbor krízového riadenia, Palárikova 91, Čadca
Okresný úrad Čadca, pozemkový a lesný odbor, Palárikova 95, Čadca
Letecký úrad SR, odbor letísk a stavieb, Letisko M.R.Štefánika, 823 05 Bratislava
Lesy SR, š.p., Odštepny závod Čadca, L.Podjavorinskej 2207, 022 01 Čadca
SSE-distribúcia, a.s.Pri Rajčianke 2927, 010 47 Žilina
Slovak Telekom, a.s. Bajkalská 28, 817 62 Bratislava



Ing. Jozef Grapa
Primátor mesta


Ostatným účastníkom konania sa oznámenie doručuje verejnou vyhláškou podľa § 26 odst.2 zákona č.71/1967 Zb. o správnom konaní. Oznámenie musí byť vyvesené po dobu 15 dní na úradnej tabuli Mestského úrade v Krásne nad Kysucou.

Toto oznámenie musí byť vyvesené po dobu 15 dní spôsobom v mieste obvyklom, posledný deň lehoty vyvesenia je dňom doručenia.

MESTO
KRÁSNO NAD KYSUCOU

VYVESENÉ DŇA : 27.06.2018 ZVESENÉ DŇA :

.....
Pečiatka a podpis orgánu, ktorý potvrdzuje vyvesenie a zvesenie

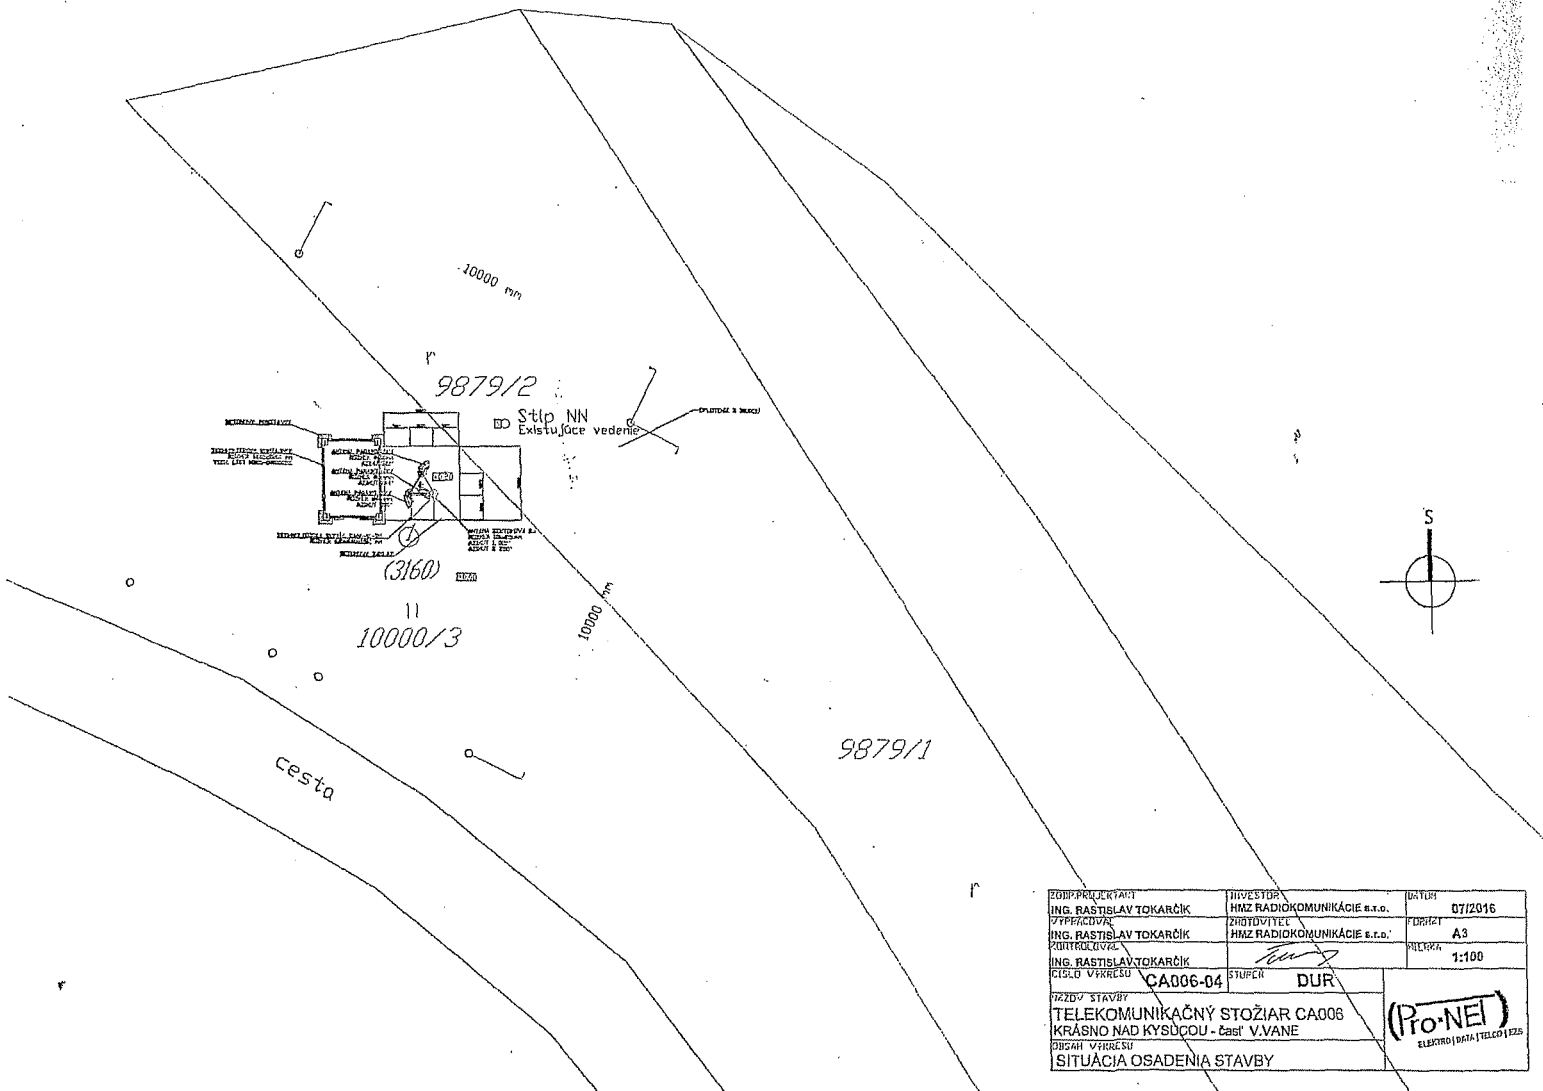

PODPRIEMATEL	INVESTOR	DAŤUM
ING. RASTISLAV TOKARČIK	HMZ RADIOKOMUNIKÁCIE s.r.o.	07/2016
VÝPRAVODCA	ZHOTOVITEĽ	PRÍLOHA
ING. RASTISLAV TOKARČIK	HMZ RADIOKOMUNIKÁCIE s.r.o.	A3
POSLEDNÝ VÝBER	POSLEDNÝ VÝBER	1:100
ING. RASTISLAV TOKARČIK	POSLEDNÝ VÝBER	
CÍSLO VÝKRESU	STUPEŇ	
CA006-04	DUR	
NÁZOV STAVBY	<div style="border: 1px solid black; padding: 5px; display: inline-block;"> (Po-NEI) <small>ELEKTRO DATA TELCO IZS</small> </div>	
TELEKOMUNIKAČNÝ STOŽIAR CA006		
KRÁSNO NAD KYŠOU - časť V.VANE		
POSLEDNÝ VÝBER		
SITUÁCIA OSADENIA STAVBY		