



SITUAÇÃO - TRASA G
M = 1 : 500

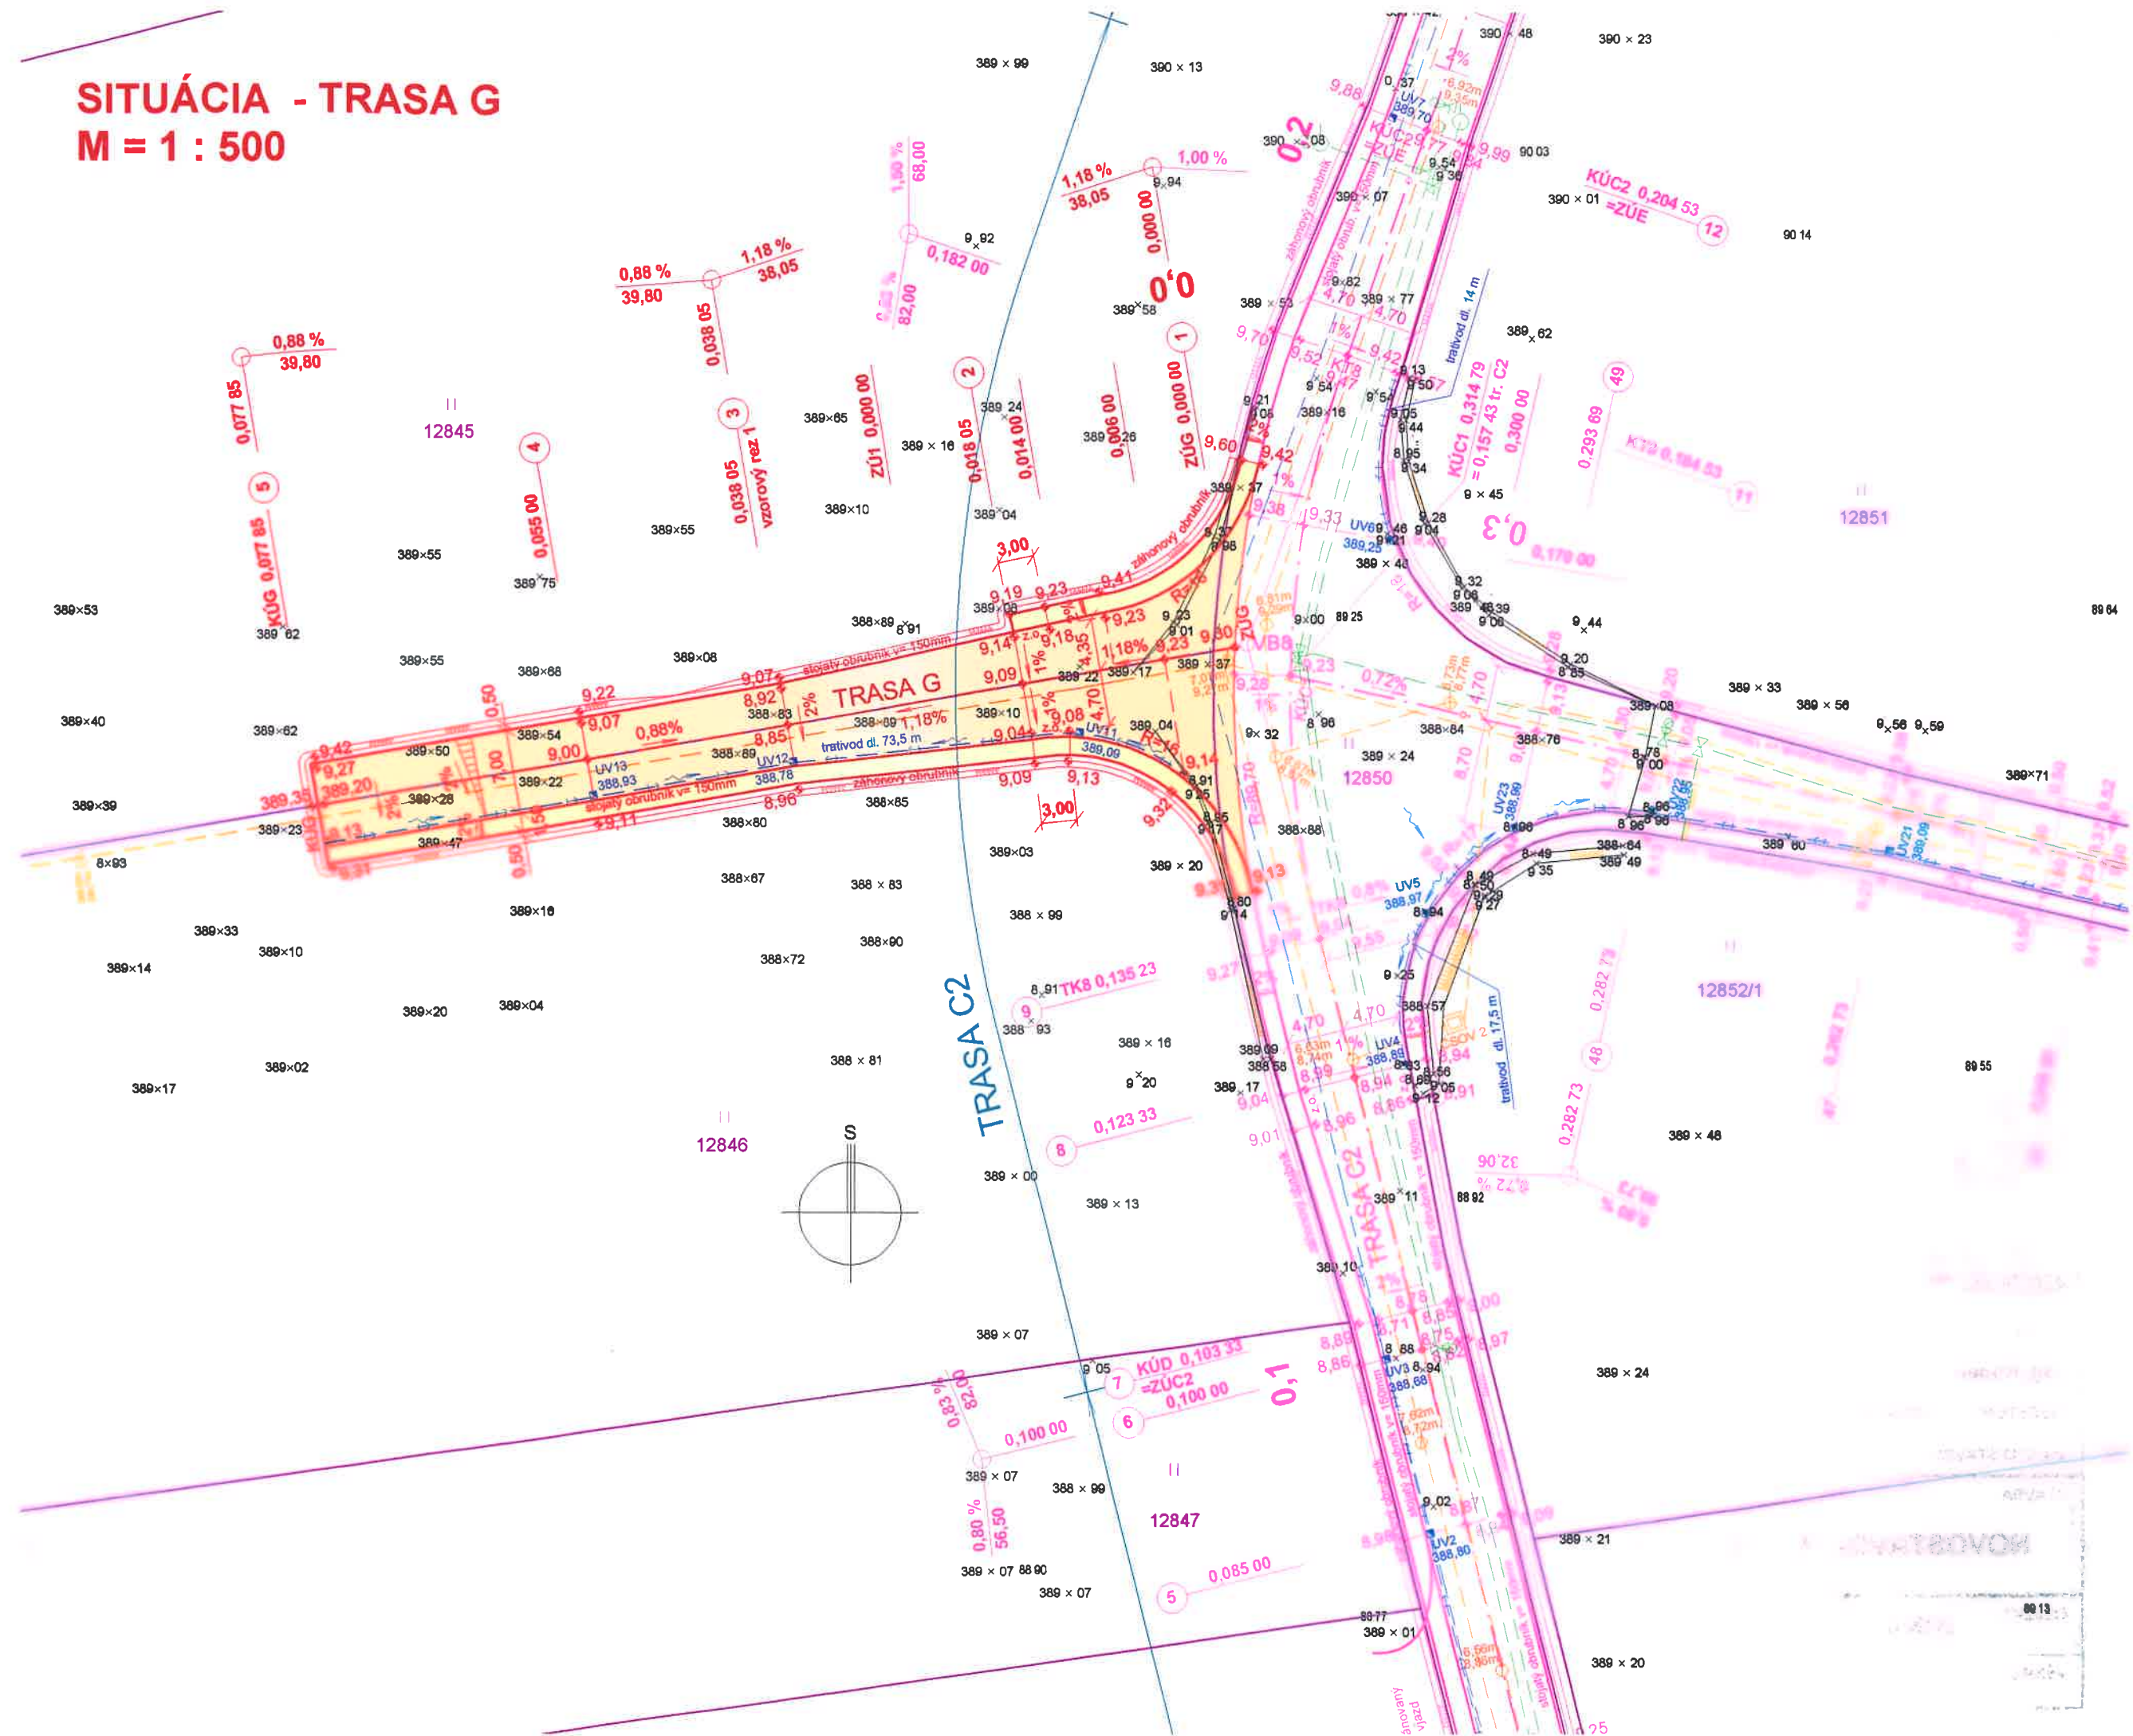

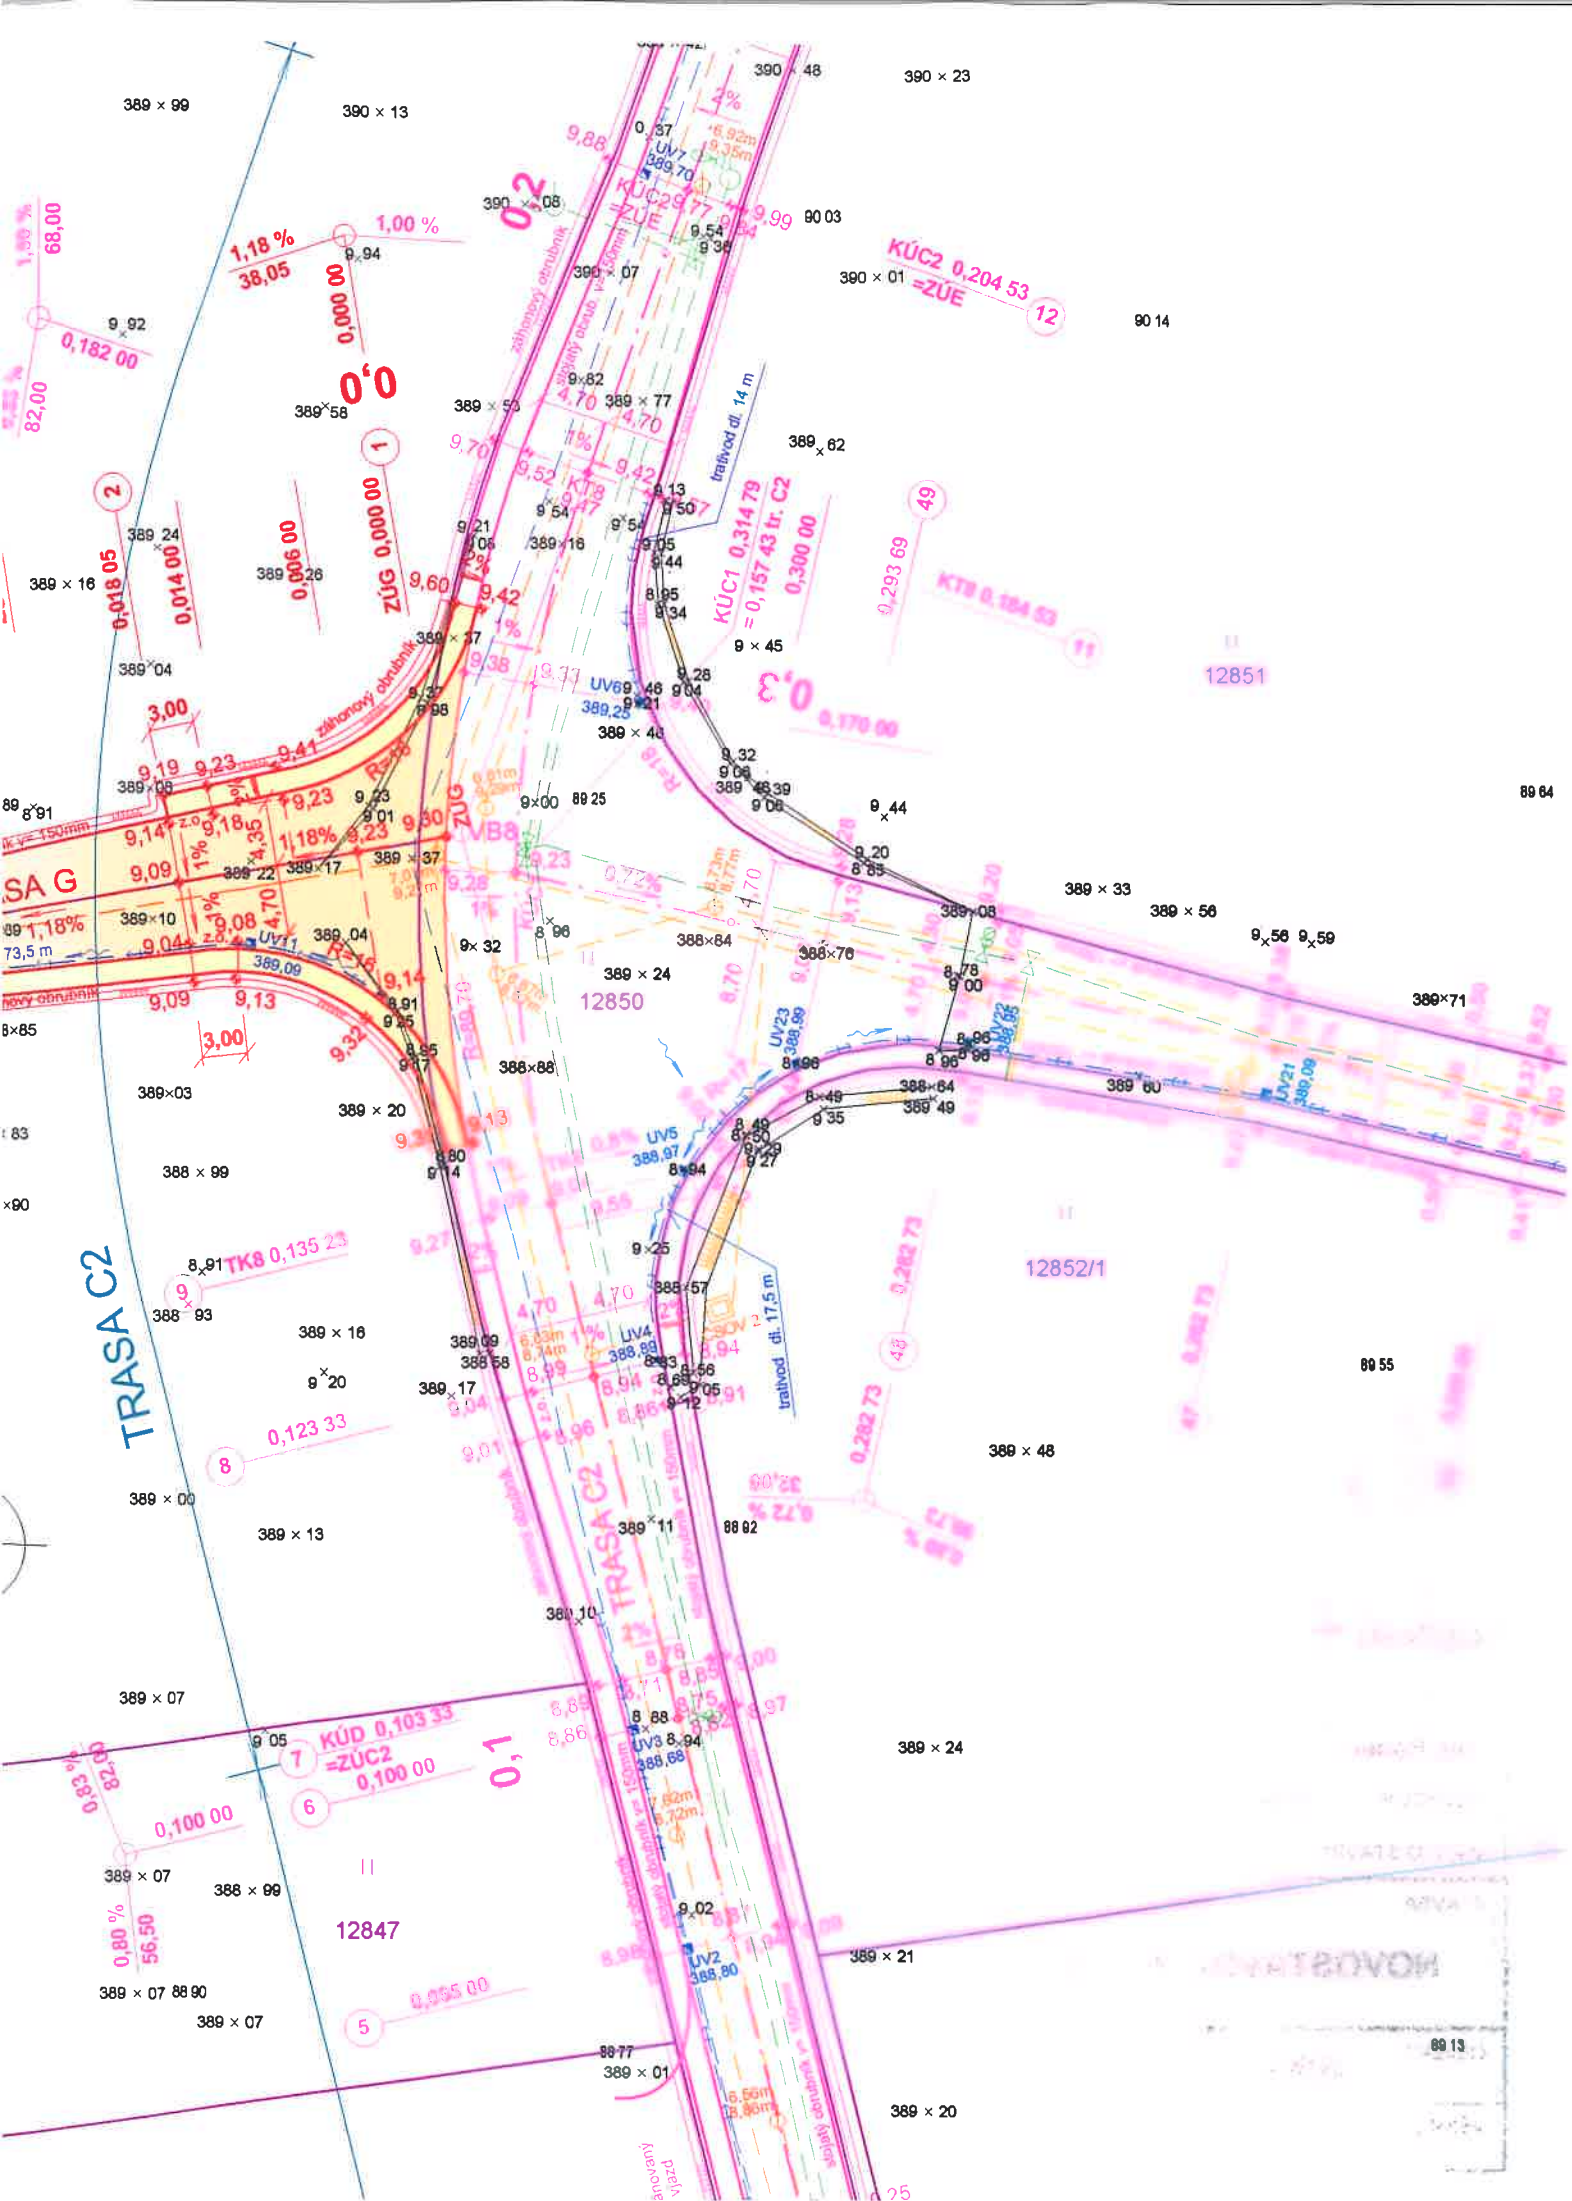

LEGENDA:

NAVRHOVANÉ OBJEKTY:

- chodníky (dlažba)
- komunikácie vozidlové (betón)
- kóty upravených terénov
- uličné vpusty (napojenie riešené v objekte dažďovej kanalizácie)
- trativod
- katastrálny stav
- navrhnutá komunikácia vo výstavbe - trasa C1, C2, D, E
- navrhovaná výstavba komunikácie - trasa G



PRED ZAHÁJENÍM VÝKOPOVÝCH PRÁČ JE NUTNÉ VYTÝČIŤ VŠETKY INŽINIERSKÉ SIETE ICH SPRÁVCAMI

HLAVNÝ PROJEKTANT	ZODPOV. PROJEKTANT	VYPRACOVAL	Ing. Vladimír Písařík autorizovaný stavebný inžinier Javorová 4, 010 07 Žilina tel.: 041/5683033 mobil: 0903 555 923 e-mail: pisarik@upcmail.sk projektovanie dopravných stavieb a inžinierska činnosť IČO: 37245708 DIČ: 1022895951		
Ing. Róbert Cyprich	Ing. Vladimír Písařík	Ing. Vladimír Písařík			
INVESTOR Reality - SK, s.r.o., Palárikova 76, 022 01 Čadca					
MIESTO STAVBY Krásno nad Kysucou					
STAVBA NOVOSTAVBA PRIEMYSELNÝCH OBJEKTOV			STUPEŇ	REALIZAČNÝ PROJEKT	
			PROFESIA	DOPRAVNÉ STAVBY	
			KS	2112	
			DÁTUM	08/2018	
OBJEKT SOK 01 Vnútroareálová komunikácia - III. etapa	VÝKRES SITUÁCIA - TRASA G	FORMÁT	3 x A4	Č. VÝKRESU 02	
		MIERKA	1 : 500		
		Č. ZÁKAZKY	15/2018		