



SITUÁÇIA - TRASA H a I
M = 1 : 500

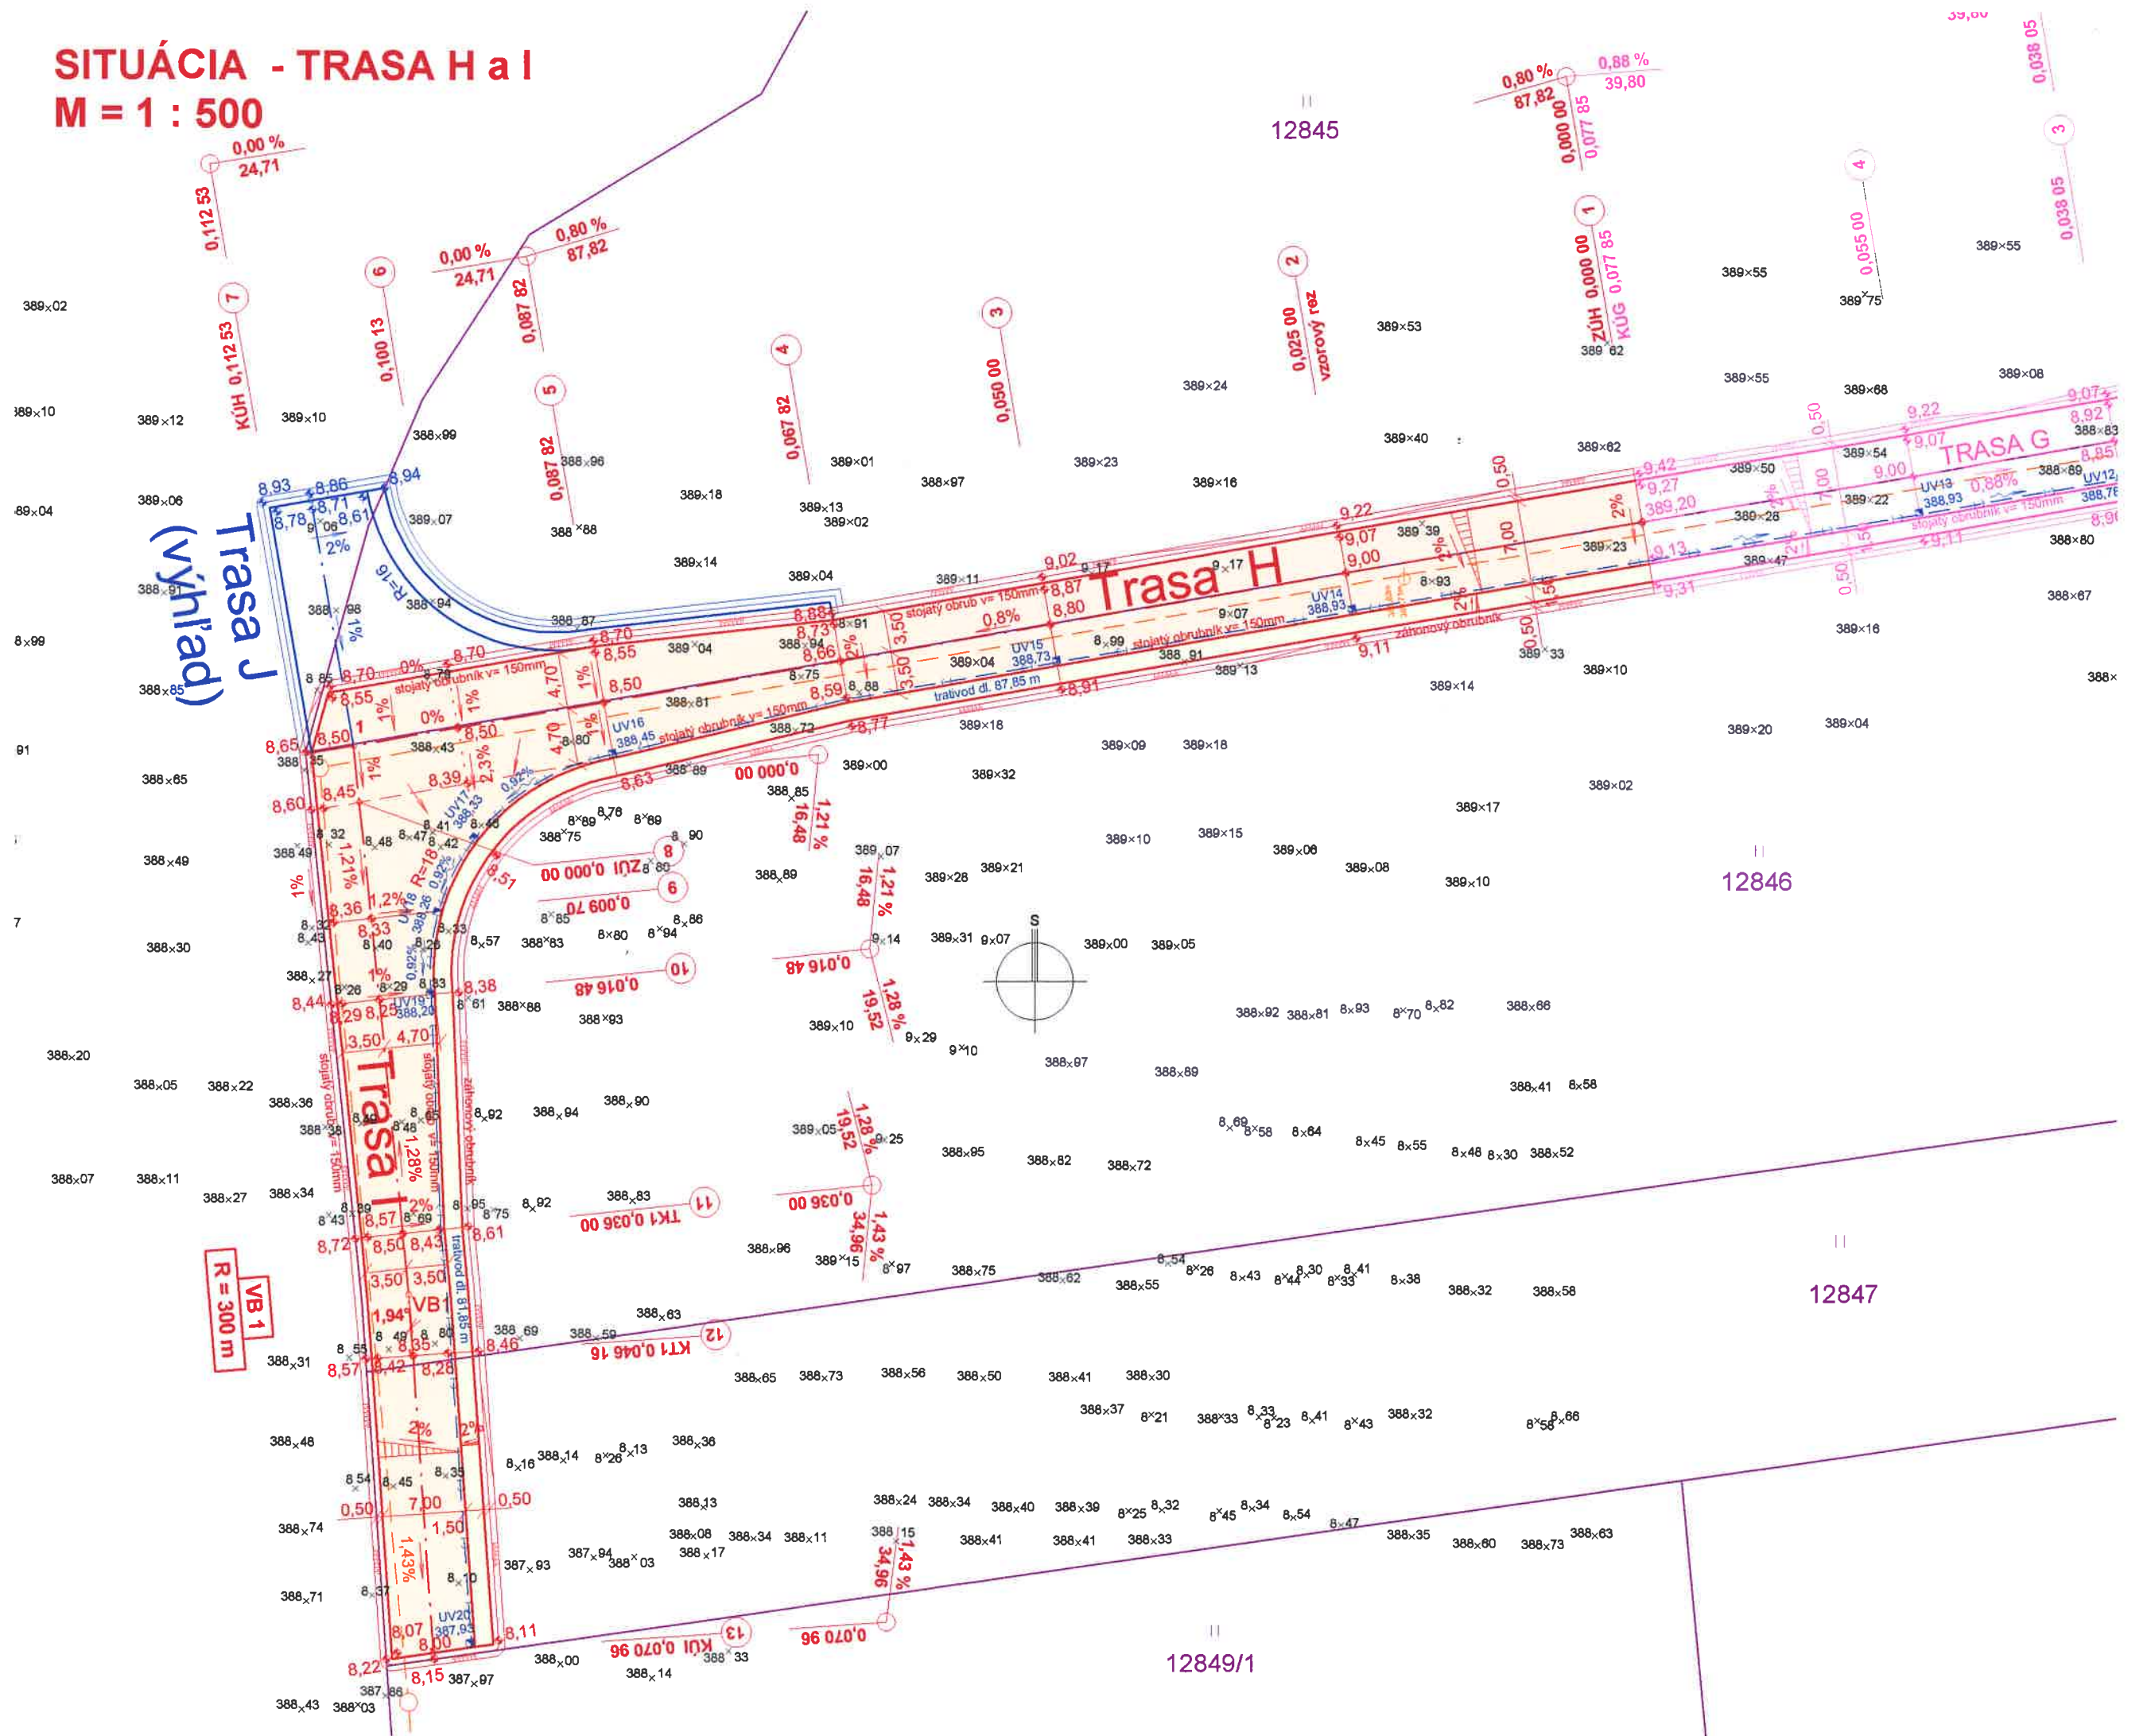

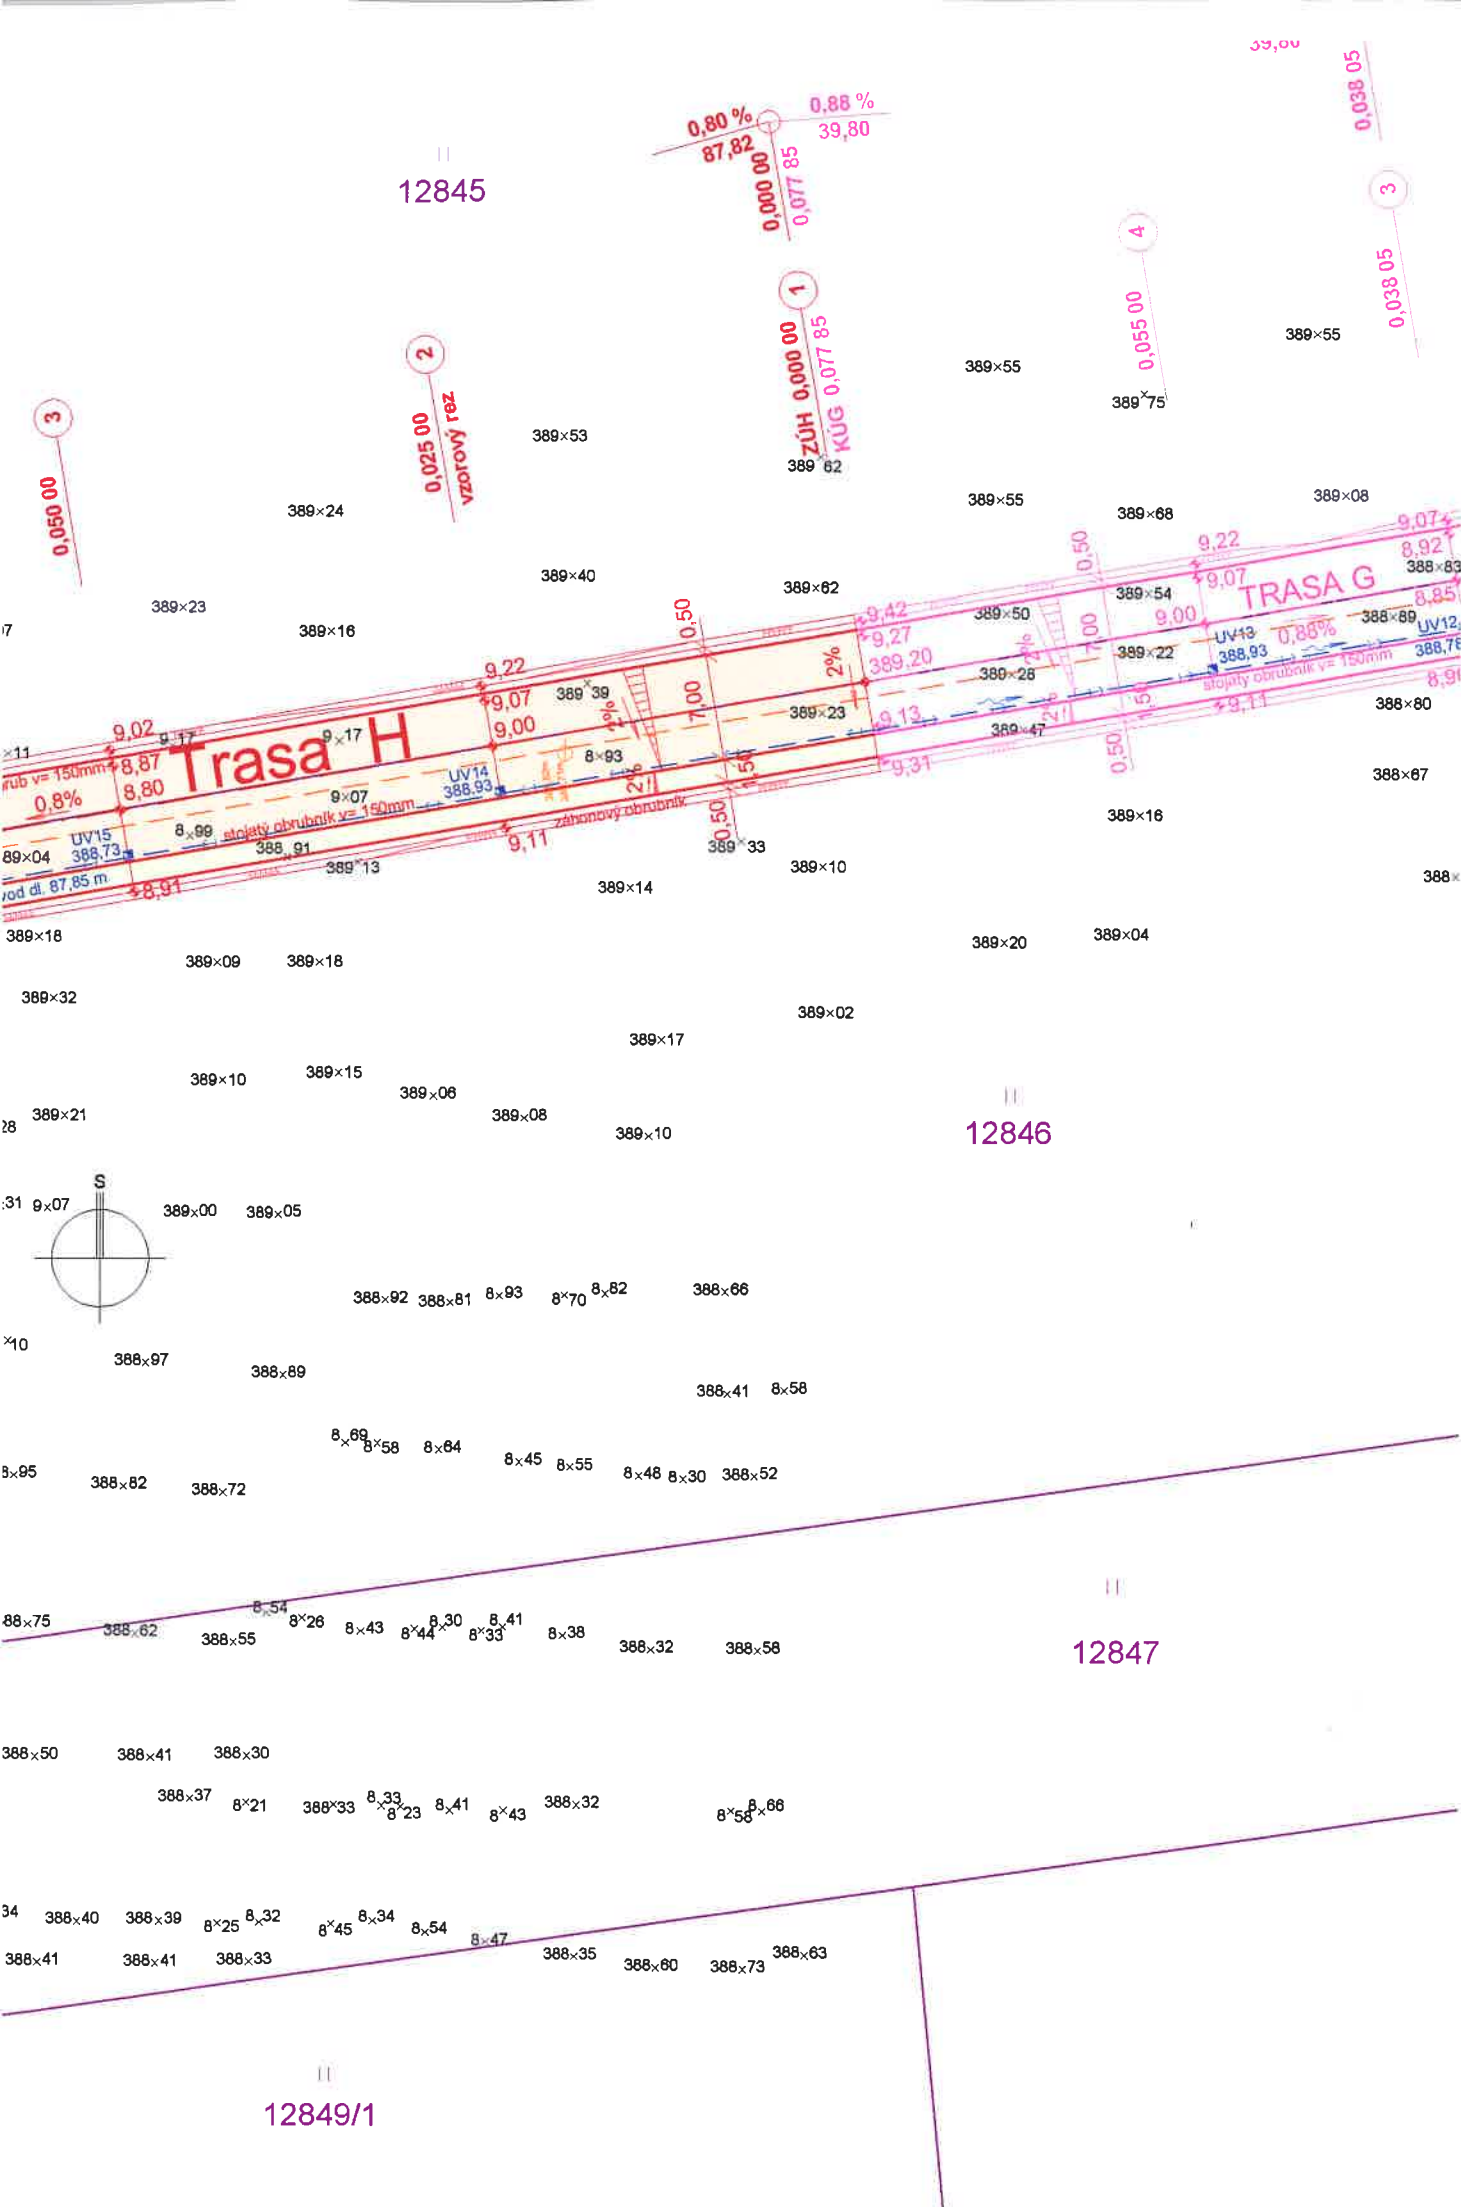

LEGENDA:

NAVRHOVANÉ OBJEKTY:

- chodníky (dlažba)
- komunikácie vozidlové (betón)
- kóty upravených terénov
- uličné vpusty (napojenie riešené v objekte dažďovej kanalizácie)
- trativod
- katastrálny stav
- komunikácia vo výstavbe - trasa G
- komunikácia vo výhľade - trasa J
- navrhovaná výstavba komunikácie - trasa H, I



2

PRED ZAHÁJENÍM VÝKOPOVÝCH PRÁČ JE NUTNÉ VYTÝČIŤ VŠETKY INŽINIERSKE SIETE ICH SPRÁVCAMI

HLAVNÝ PROJEKTANT		ZODPOV. PROJEKTANT	VYPRACOVAL		Ing. Vladimír Písařík autorizovaný stavebný inžinier Javorová 4, 010 07 Žilina mobil: 0903 555 923 e-mail: pisarik@upcmail.sk projektovanie dopravných stavieb a inžinierska činnosť IČO: 37245708 DIČ: 1022895951			
Ing. Róbert Cyprich		Ing. Vladimír Písařík	Ing. Vladimír Písařík					
INVESTOR Reality - SK, s.r.o., Palárikova 76, 022 01 Čadca								
MIESTO STAVBY Krásno nad Kysucou								
STAVBA								
NOVOSTAVBA PRIEMYSELNÝCH OBJEKTOV								
OBJEKT		SOK 01 Vnútroareálová komunikácia - III. etapa, trasa H, I				STUPEŇ	REALIZAČNÝ PROJEKT	
						PROFESIA	DOPRAVNÉ STAVBY	
						KS	2112	
						DÁTUM	07/2019	
VÝKRES		SITUÁCIA				FORMÁT	3 x A4	Č. VÝKRESU
						MIERKA	1 : 500	
						Č. ZÁKAZKY	08/2019	02