



ÚZEMNÝ PLÁN ZÓNY PRIEMYSELNÝ PARK MESTA KRÁSNO NAD KYSUCOU NÁVRH RIEŠENIA

06/2008

HLAVNÝ RIEŠITE : ING.ARCH. RÓBERT TOMAN, ING.ARCH. PETER NEZVAL

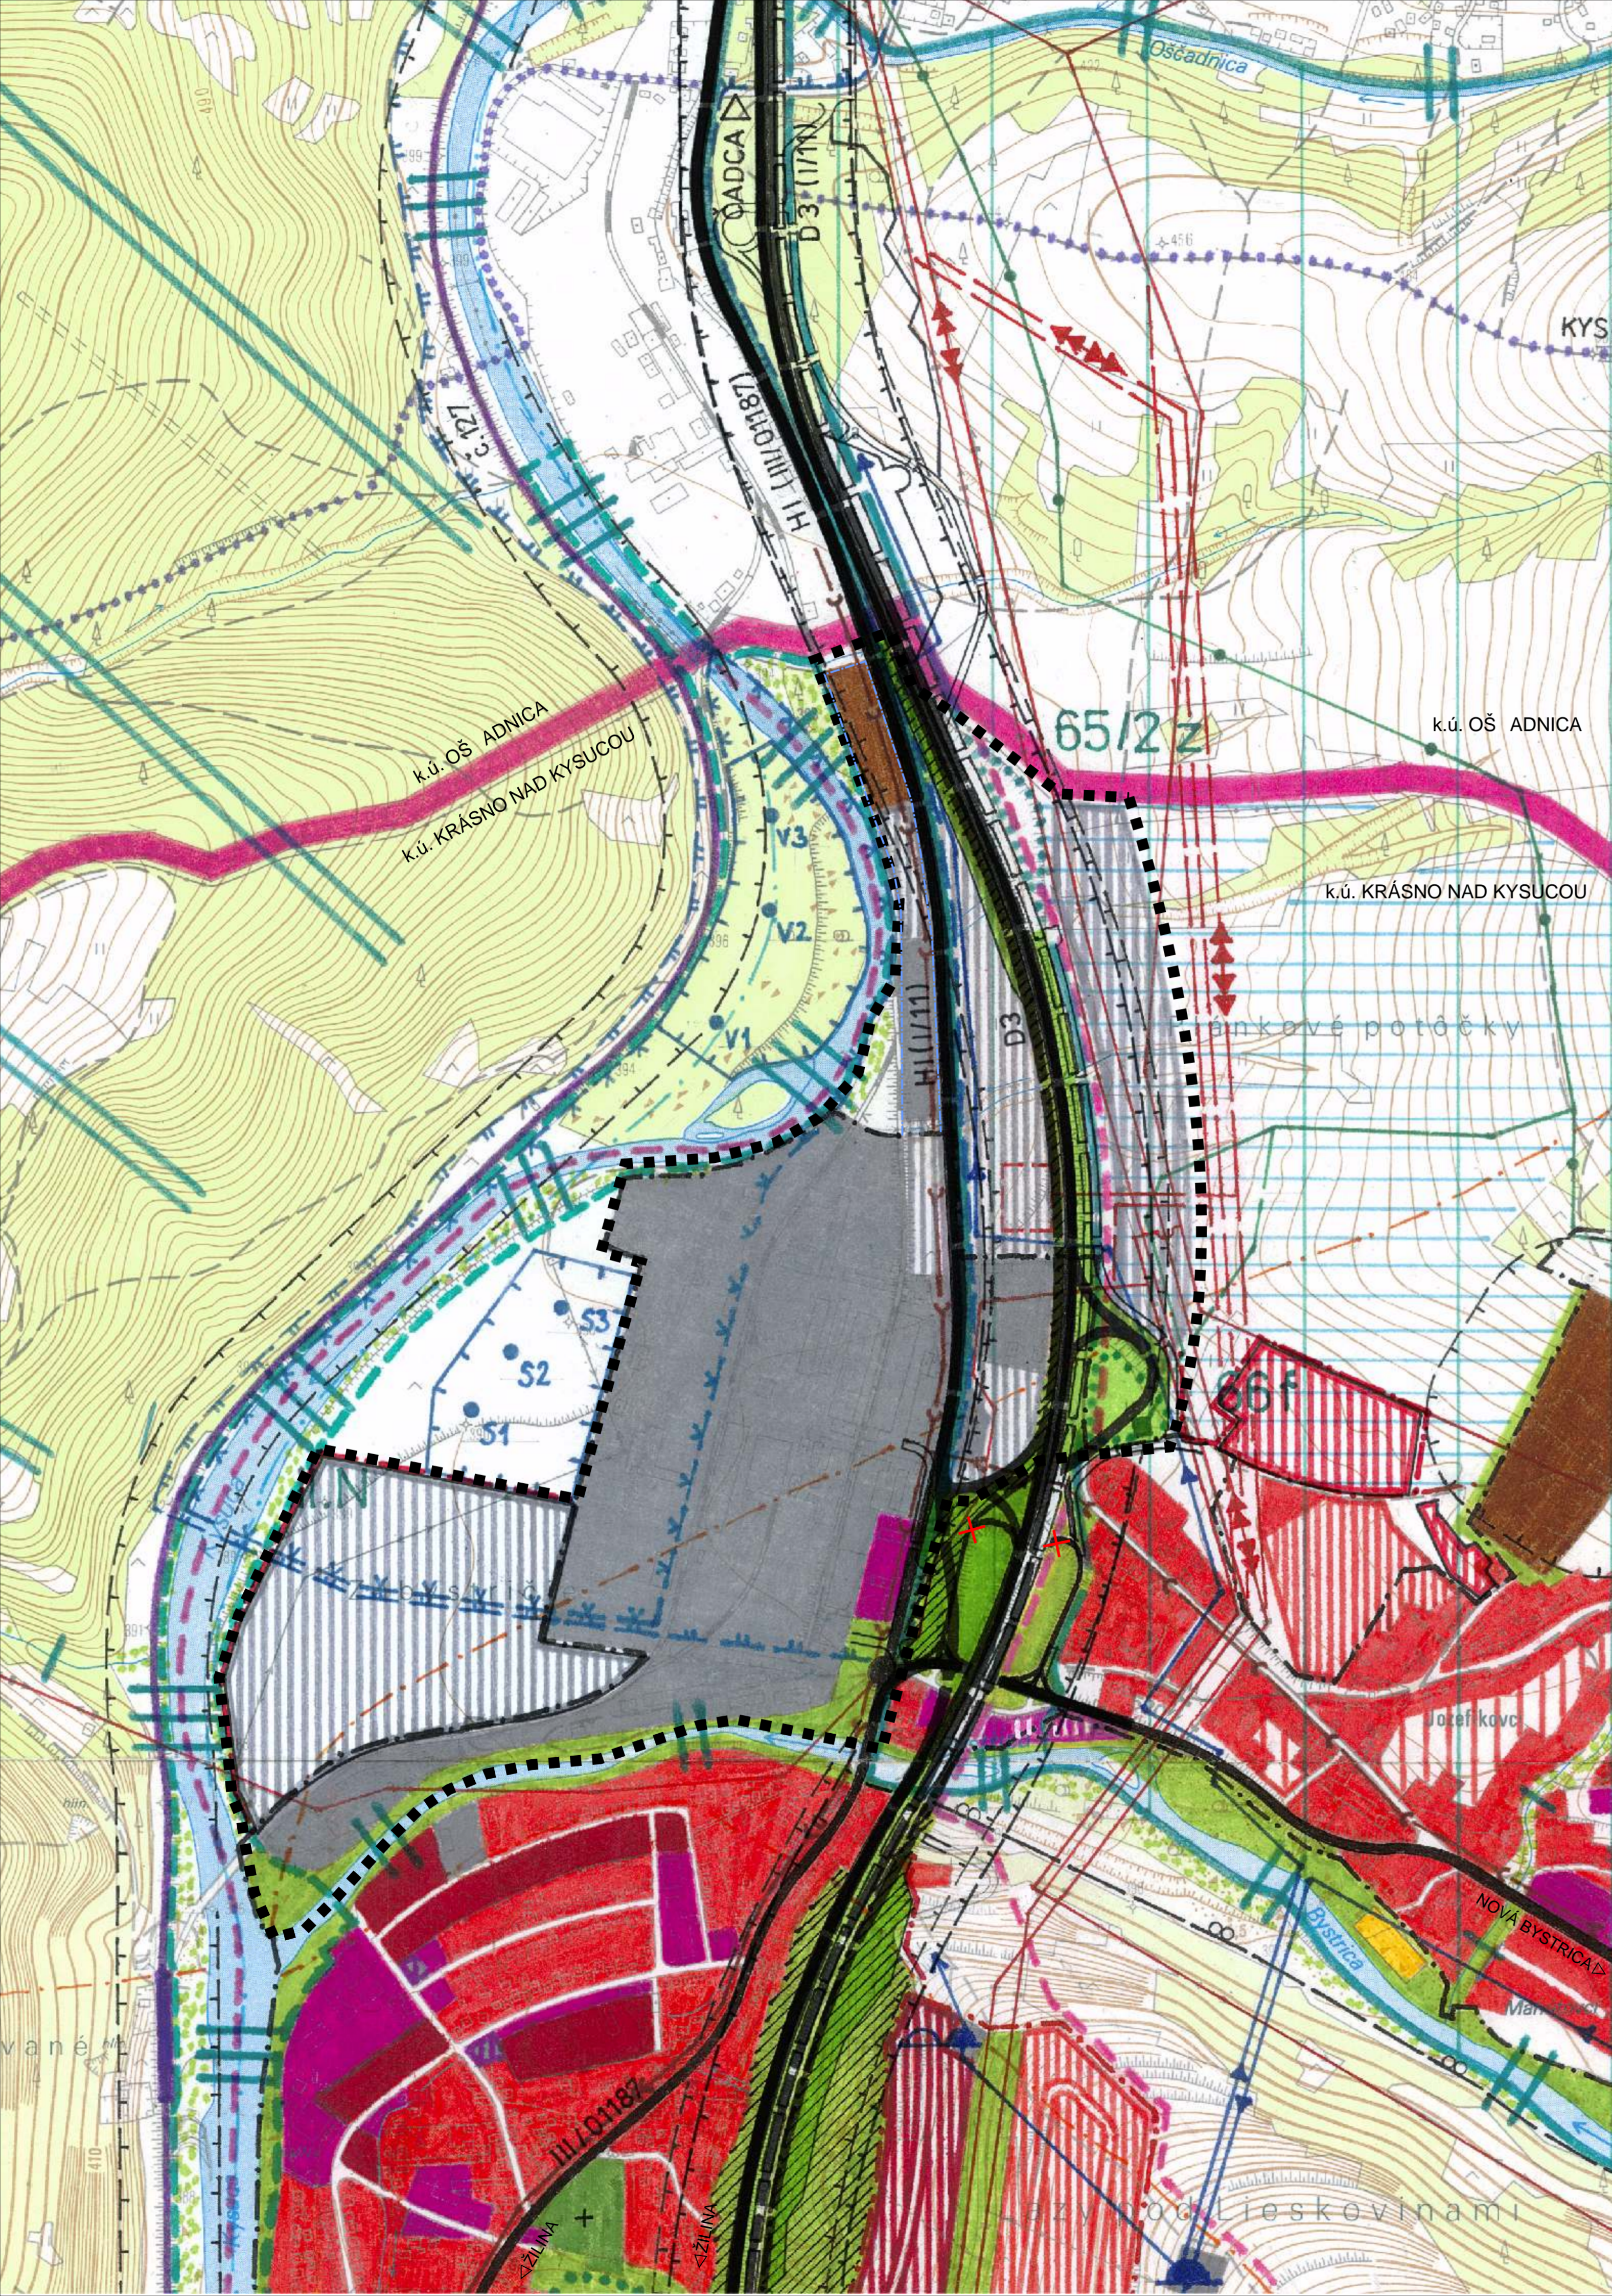

STAV	NÁVRH	
[Symbol]	[Symbol]	HRANICA RIEŠENÉHO ÚZEMIA
[Symbol]	[Symbol]	HRANICA KATASTRÁLNEHO ÚZEMIA
[Symbol]	[Symbol]	HRANICA MIESTNEJ ČASTI
[Symbol]	[Symbol]	HRANICA INTRAVILÁNU
[Symbol]	[Symbol]	HRANICA ZASTAVANÉHO ÚZEMIA
[Symbol]	[Symbol]	HRANICA OCHRANNÝCH PÁSIEM
[Symbol]	[Symbol]	PLOCHY RODINNÝCH DOMOV
[Symbol]	[Symbol]	PLOCHY RODINNÝCH DOMOV - VÝHLAD
[Symbol]	[Symbol]	PLOCHY BYTOVÝCH DOMOV
[Symbol]	[Symbol]	PLOCHY OBČIANSKEJ VYBAVENOSTI
[Symbol]	[Symbol]	PLOCHY ŠPORTOVÝCH ZARIADENÍ
[Symbol]	[Symbol]	REKREAČNÉ OSADY
[Symbol]	[Symbol]	URBANISTICKY HODNOTNÉ REKREAČNÉ OSADY
[Symbol]	[Symbol]	REKREAČNO OBYTNÉ OSADY
[Symbol]	[Symbol]	PLOCHY VÝROBY A SKLADOV A TECH. VYBAVENIA
[Symbol]	[Symbol]	PLOCHY VÝROBY - VÝHLAD
[Symbol]	[Symbol]	PLOCHY ZARIADENÍ POĽNOHOSPODÁRSKEJ VÝROBY
[Symbol]	[Symbol]	PLOCHY VEREJNEJ ZELENÉ, BREHOVÉ PORASTY
[Symbol]	[Symbol]	BREHOVÉ PORASTY V PRÍRODNEJ FORME
[Symbol]	[Symbol]	IZOLAČNÁ ZELEŇ
[Symbol]	[Symbol]	PLOCHY LESOV
[Symbol]	[Symbol]	OCHRANNÉ LESY
[Symbol]	[Symbol]	PLOCHY LESOV POD VPLYVOM IMISÍÍ
[Symbol]	[Symbol]	ZÁHRADKOVÁ OSADA
[Symbol]	[Symbol]	ODVODNENIA
[Symbol]	[Symbol]	NÁVRH II. ETAPY NATURA 2000
[Symbol]	[Symbol]	HRANICA CHRÁNENEJ KRAJINEJ OBLASTI KYSUCE
[Symbol]	[Symbol]	BIOCENTRUM REGIONÁLNEHO VÝZNAMU
[Symbol]	[Symbol]	BIOKORIDOR NADREGIONÁLNEHO VÝZNAMU
[Symbol]	[Symbol]	BIOKORIDOR REGIONÁLNEHO VÝZNAMU
[Symbol]	[Symbol]	BIOKORIDOR LOKÁLNEHO VÝZNAMU
[Symbol]	[Symbol]	GENFONDOVÁ LOKALITA REGIONÁLNEHO VÝZNAMU
[Symbol]	[Symbol]	PLOCHY ŽELEZNIČNEJ DOPRAVY
[Symbol]	[Symbol]	TRASA VYSOKORÝCHLOSTNEJ ŽELEZNICE - VÝHLAD
[Symbol]	[Symbol]	TRASA VODNEJ CESTY - VÝHLAD
[Symbol]	[Symbol]	DIALNICA D3
[Symbol]	[Symbol]	ZBERNÉ KOMUNIKÁCIE - CESTY I., II. A III. TRIEDY
[Symbol]	[Symbol]	MIESTNE KOMUNIKÁCIE
[Symbol]	[Symbol]	ÚROVŇOVÁ KRIŽOVATKA
[Symbol]	[Symbol]	CYKLOTURISTICKÁ TRASA
[Symbol]	[Symbol]	LYŽIARSKY VLEK, LYŽIARSKA ZJAZDOVKA
[Symbol]	[Symbol]	TURISTICKÝ ZNAČOVANÝ CHODNÍK
[Symbol]	[Symbol]	PHO I. STUPŇA VODÁRENSKEHO ZDROJA ZDROJA
[Symbol]	[Symbol]	PHO II. STUPŇA - VNÚTORNÁ ČASŤ
[Symbol]	[Symbol]	PHO II. STUPŇA - VONKAJŠIA ČASŤ
[Symbol]	[Symbol]	VODÁRENSKÉ ZDROJE KRÁSNO NAD KYSUCOU
[Symbol]	[Symbol]	VODOJEM
[Symbol]	[Symbol]	PRÍVODNÉ POTRUBIE VODOVODU
[Symbol]	[Symbol]	ZÁSOBNÉ POTRUBIE VODOVODU
[Symbol]	[Symbol]	JEDNOTNÁ KANALIZÁCIA
[Symbol]	[Symbol]	SPLAŠKOVÁ KANALIZÁCIA
[Symbol]	[Symbol]	ČERPACIA STANICA SPLAŠKOVÝCH VÔD
[Symbol]	[Symbol]	ČISTIAREŇ ODPADOVÝCH VÔD
[Symbol]	[Symbol]	ROZVODNICA PODROBNÝCH POVODÍ
[Symbol]	[Symbol]	ČÍSLO HYDROLOGICKÉHO PORADIA
[Symbol]	[Symbol]	VVN 2x110 kV ELEKTRICKÉ VEDENIE
[Symbol]	[Symbol]	VN 22 kV ELEKTRICKÉ VEDENIE
[Symbol]	[Symbol]	VÝŠKOVÁ ÚPRAVA VVN A VN ELEKTRICKÉHO VEDENIA
[Symbol]	[Symbol]	TRANSFORMOVŇA 110/22 kV
[Symbol]	[Symbol]	VTL KYSUCKÝ PLYNOVOD DN 300 PN 40 Mpa
[Symbol]	[Symbol]	REGULAČNÁ STANICA PLYNU
[Symbol]	[Symbol]	VTL PRÍPOJKA PLYNU
[Symbol]	[Symbol]	TELEVIZNÝ VYKRÝVAČ

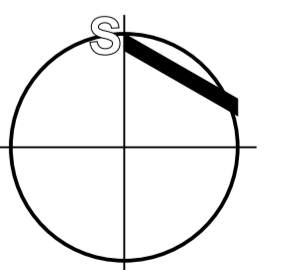

SPRACOVANÉ NA PODKLADE ÚPN MESTA KRÁSNO NAD KYSUCOU A ZAD .1

NÁZOV : ÚZEMNÝ PLÁN ZÓNY PRIEMYSELNÝ PARK MESTA KRÁSNO NAD KYSUCOU	ZHOTOVITE : ING. ARCH. RÓBERT TOMAN, M. ŠINŠKEHO 5 AUTORIZOVANÝ ARCHITEKT 0336 AA
OBSTARÁVATE : MESTO KRÁSNO NAD KYSUCOU	ATELIER : 010 01 ŽILINA, ŽITNA 13
ZAST. OBST. §2a : ING. ARCH. JÁN BURIAN	TEL./FAX : 041/700 10 52 toman@aut.sk
HLAVNÝ RIEŠITE : ING. ARCH. RÓBERT TOMAN, ING. ARCH. PETER NEZVAL	MIERKA : 1 : 5 000
OBSAH : VÝKRES ŠIRŠÍCH VZ AHOV	DÁTUM : 06 / 2008