ÚZEMNÝ PLÁN ZÓNY
PRIEMYSELNÝ PARK
MESTA KRASNO NAD KYSUCOU

NÁVRH RIEŠENIA 06/2008

HLAVNÝ RIEŠITEĽ ING.ARCH. ROBERT TOMAN, ING.ARCH. PETER NEZVAL

NÁZOV:	ÚZEMNÝ PLÁN ZÓNY PRIEMYSELNÝ PARK MESTA KRASNO NAD KYSUCOU	ZHOTOVITEĽ:	ING. ARCH. ROBERT TOMAN, M. SNIKOVÁ 6
OBSTARÁVATEĽ:	MESTO KRASNO NAD KYSUCOU	AUTORIZOVANÝ ARCHITEKT 0304 AA	
ZAST. OBIST. SZA:	ING.ARCH. JÁN BURIAN	ATELIÉR: 010 01 ŽILINA, ŽIPKA 13	
HLAVNÝ RIEŠITEĽ:	ING.ARCH. ROBERT TOMAN, ING.ARCH. PETER NEZVAL	TEL./FAX.: 041/700 33 52	toman@aup.sk
OBSAH:	VÝKRES PRIESTAVNÝCH REGULÁCIE RIEŠ.ÚZEMIA, VYMEDZENIE REGULOVANÝCH PRIESTOROV, URČENIE ZASTAVOVACÍCH PODMIENOK, POZEMKY NA VPS	MIERKA: 1:1,000 / DÁTUM: 06 / 2008	Č. V.: 5, 6

LEGENDA :

	STAV	NÁVRH
HRANICA RIEŠENÉHO ÚZEMIA		
HRANICA OCHRANNÉHO PÁSMA VŠETKÝCH DRUHOV		
POLOHOPIS		
PEŠIE PLOCHY A KOMUNIKÁCIE		
PLOCHY VEREJNEJ ZELENE		
PLOCHY POZEMKOV A OBJEKTY PRIEMYSLU		
VYMEDZENÁ DISPONIBILNÁ PLOCHA PRE VÝSTAVBU PRIEMYSELNÝCH OBJEKTOV		
HRANICA REGULATÍVU		
OZNAČENIE REGULATÍVU		A2-1
HRANICA VEREJNOPROSPEŠNÝCH STAVIEB		
UMIESTNENIE HLAVNÉHO VSTUPU DOPRAVNEJ OBSLUHY K OBJEKTU		
VETVA AUTOMOBILOVEJ KOMUNIKÁCIE		
AUTOBUSOVÁ ZASTÁVKA HROMADNEJ DOPRAVY		BUS
NUTNOSŤ UMIESTNENIA PARKOVACÍCH MIEST NA POZEMKU PRIEMYSELNÉHO AREÁLU		P
GARÁŽE		G
ŽELEZNIČNÁ VLEČKA		
GENOFONDOVÁ LOKALITA		
SKUEV		
PRÍVOD SKUPINOVÉHO VODOVODU NJBYSTRICA - ČADCA		
ROZVODNÉ VODOVODNÉ POTRUBIE		
ZBERAČ SPLAŠKOVEJ KANALIZÁCIE		
ČERPACIA STANICA		
ČISTIAREŇ ODPADOVÝCH VÔD		
OCHRANNÁ HRÁDZA		
VVN 110 kV DVOJITÉ ELEKTRICKÉ VEDENIE		
VN 22 kV ELEKTRICKÉ VEDENIE		
VN 22 kV KÁBEL		
TRANSFORMOVŇA 110/22 kV		
TRAFOSTANICA STOŽIAROVÁ		
TRAFOSTANICA MUROVANÁ		
VTL PLYNOVODNÁ PRÍPOJKA		
REGULAČNÁ STANICA PLYNU 5000 m3/hod		
MIESTNE STL ROZVODY PLYNU 0,3 MPa		
ZDROJ TEPLA		
PAROVOD		
TELEFÓNNY KOAXIÁLNY A OPTICKÝ KÁBEL		
JAV NA ZRUŠENIE		

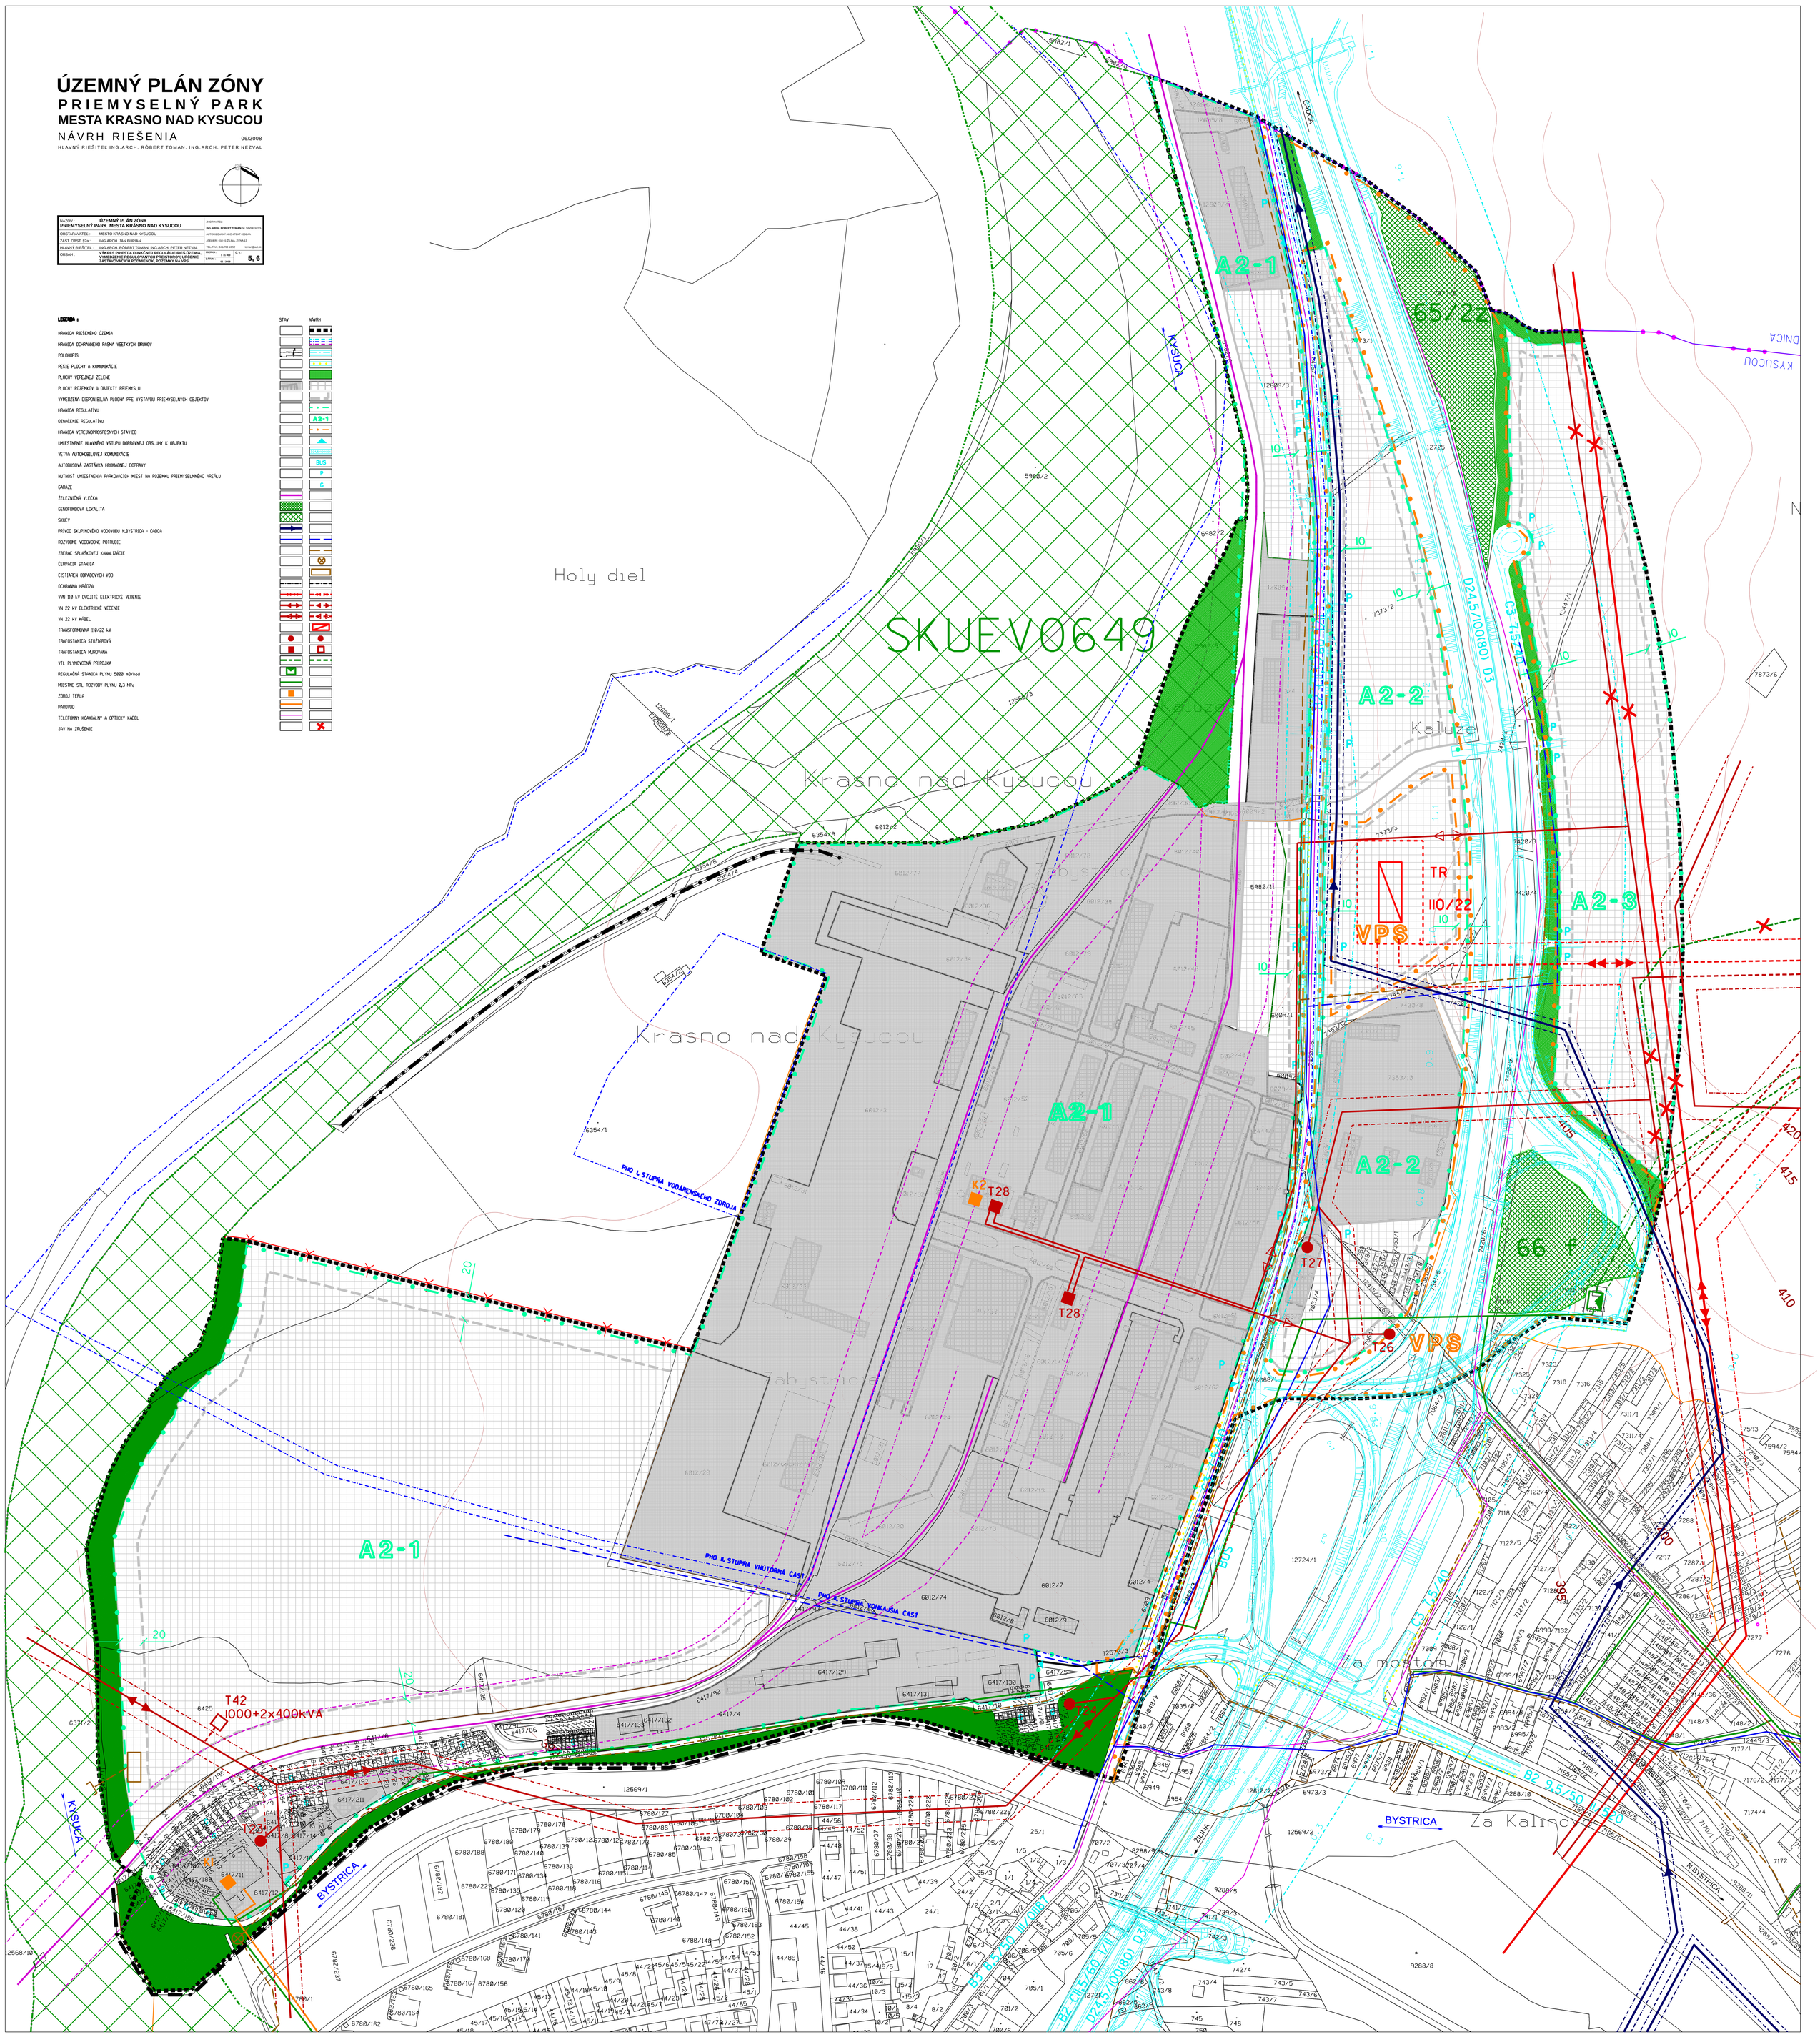

PDF created with pdfFactory trial version www.pdffactory.com