




STAV	NÁVRH	
		HRANICA SLOVENSKEJ REPUBLIKY
		HRANICA OKRESU
		HRANICA RIEŠENÉHO KATASTRÁLNEHO ÚZEMIA
		HRANICA KATASTRÁLNEHO ÚZEMIA
		OBYTNÉ PLOCHY
		PLOCHY PRIEMYSELNEJ VÝROBY A SKLADOV
		PLOCHY POĽNOHOSPODÁRSKEJ VÝROBY
		PLOCHY ŠPORTOVÝCH ZARIADENÍ
		PLOCHY REKREÁCIE A TURIZMU
		REKREAČNÝ PRIESTOR VYŠŠIEHO VÝZNAMU
		PLOCHY LESOPARKOV
		CIEĽOVÉ MESTO TURIZMU A CESTOVNÉHO RUCHU
		MEDZINÁRODNÉ STREDISKO TURIZMU
		LOŽISKO NERASTNÝCH SUROVÍN
		DIAĽNICA D3
		CESTY I. A II. TRIEDY
		MIMOÚROVŇOVÁ KRIŽOVATKA
		CESTNÝ TUNEL
		ŽELEZNIČNÁ TRÁŤ I. KATEGÓRIE
		ŽELEZNIČNÁ TRÁŤ III. KATEGÓRIE
		ŽELEZNIČNÁ STANICA
		VYSOKORÝCHLOSTNÁ ŽELEZNIČNÁ TRÁŤ - VÝHLAD
		VODNÁ CESTA - VÝHLAD

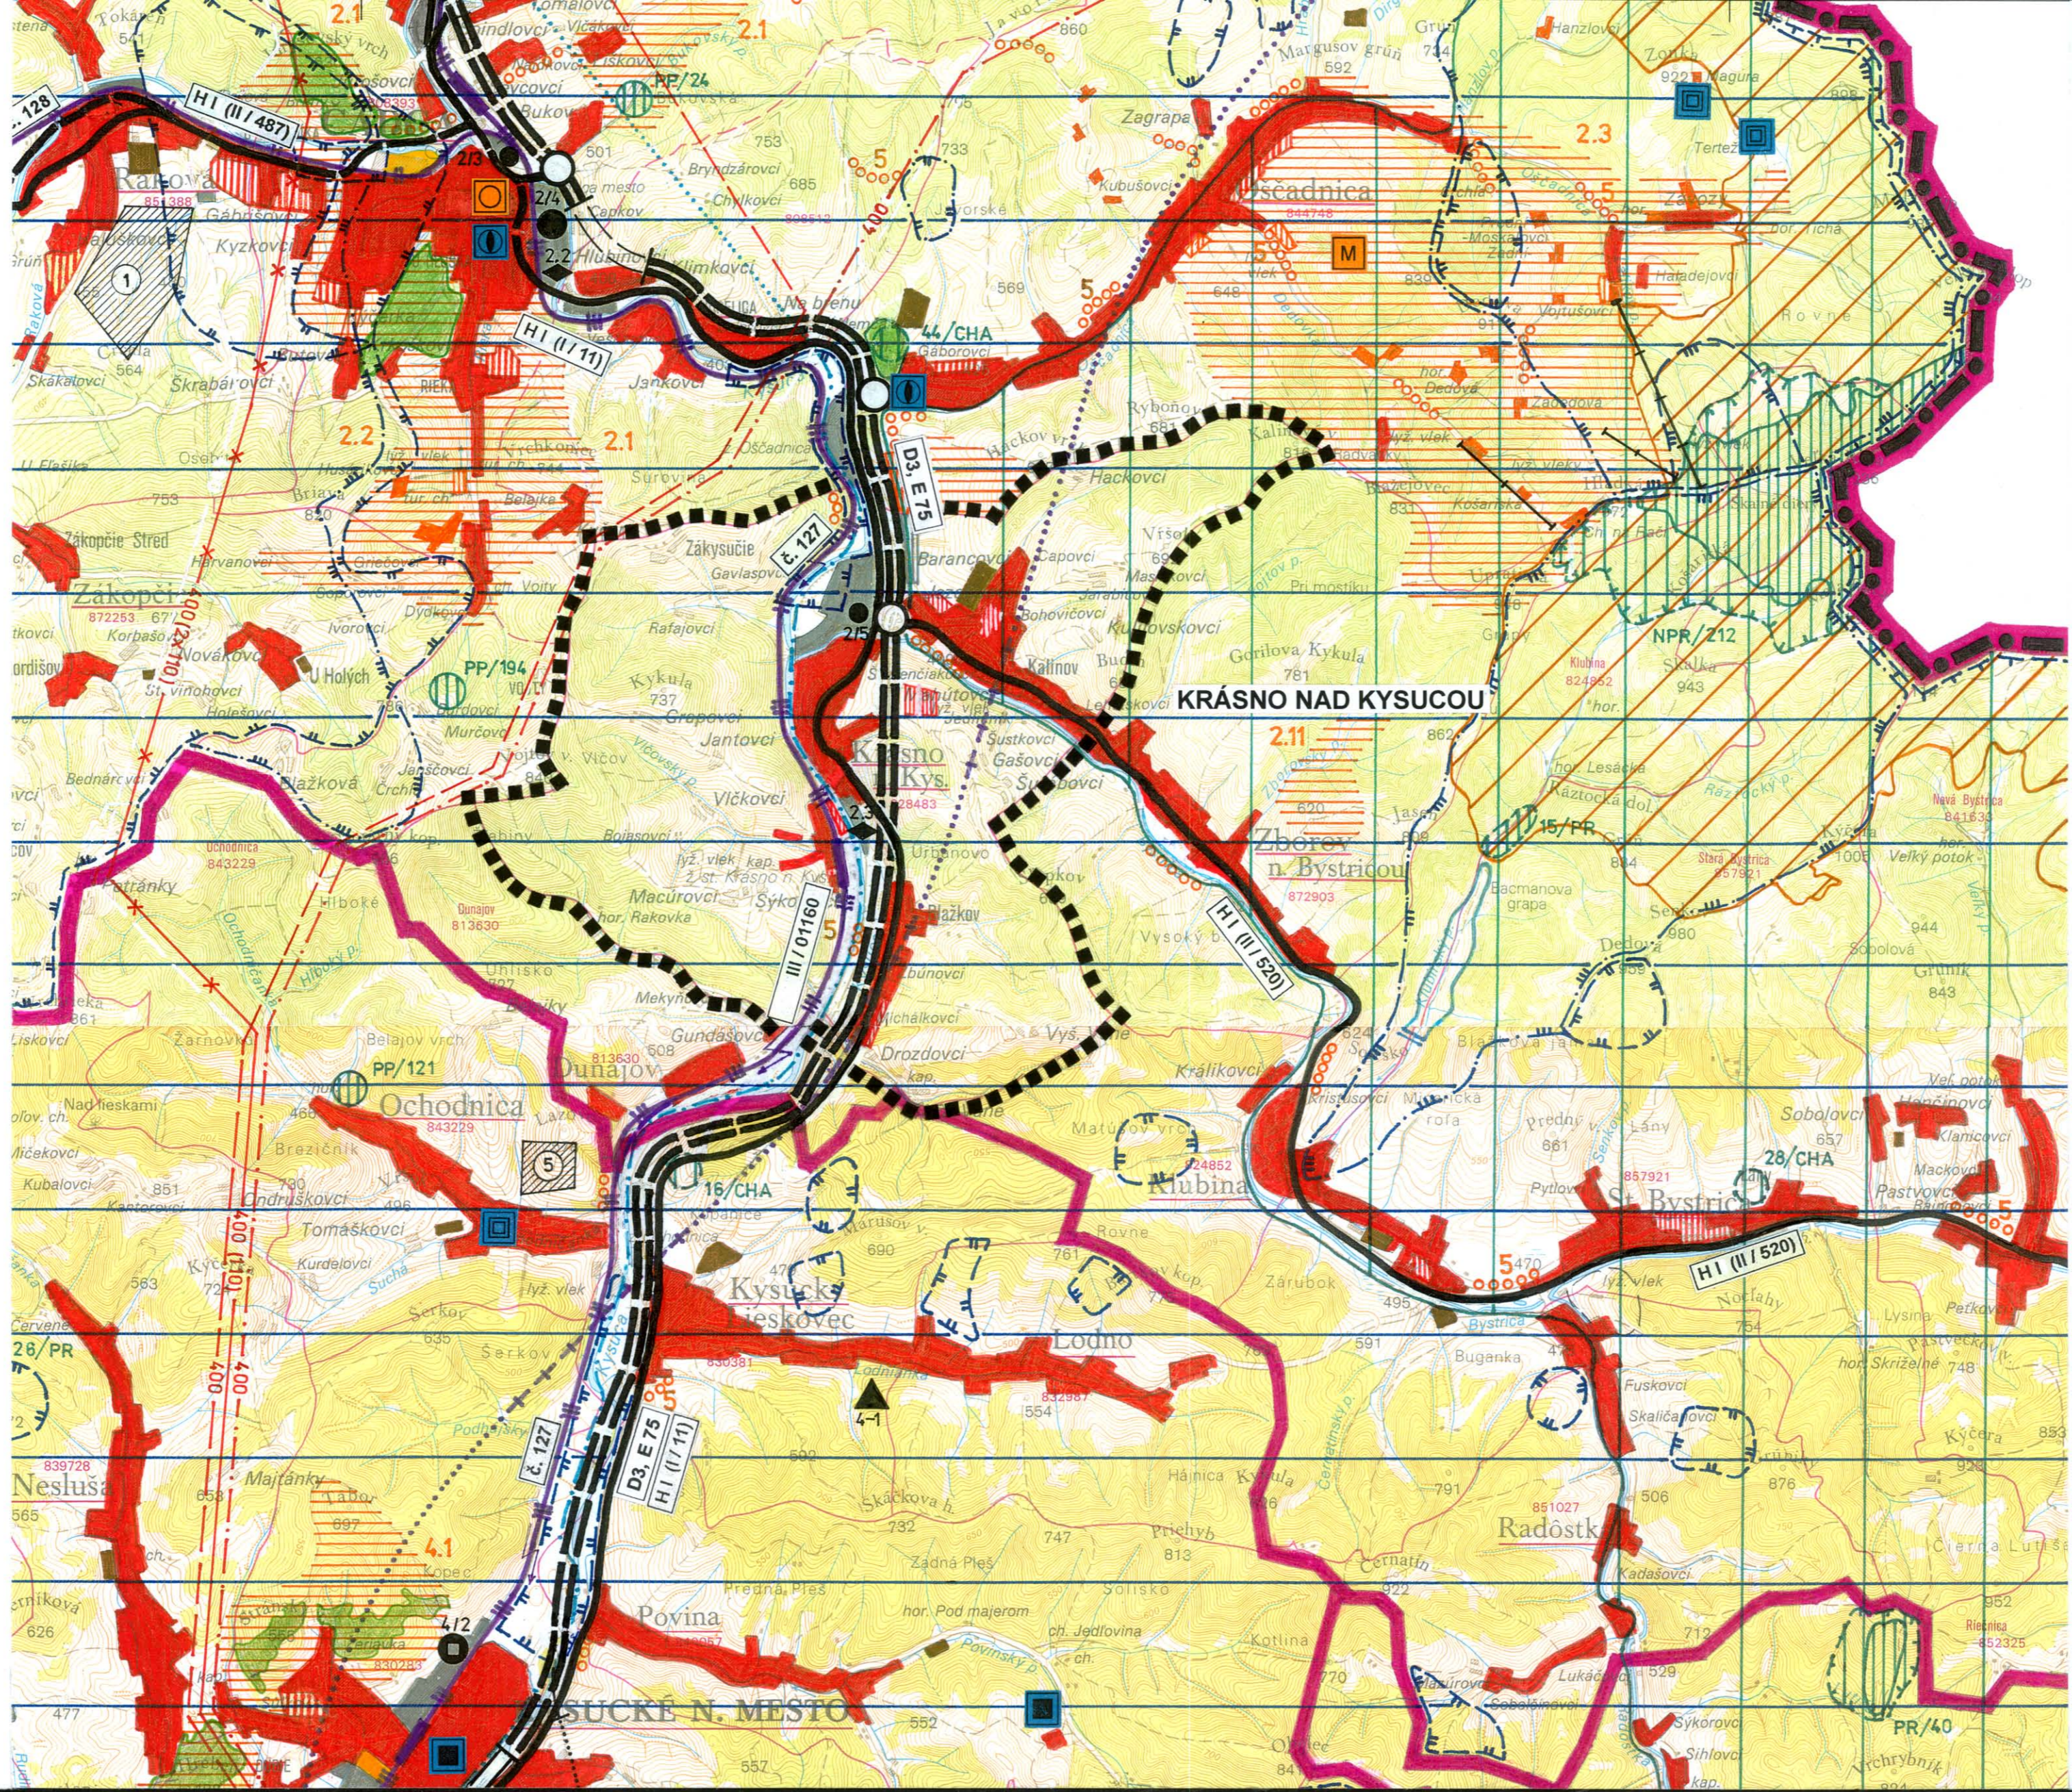


STAV	NÁVRH	
		CYKLOMAGISTRÁLY PODĽA SLOVENSKEHO CYKLOKLUBU
		REGIONÁLNA SKLÁDKA KOMUNÁLNYCH ODPADOV
		SPALOVŇA ODPADOV
		VEĽKÝ ZDROJ ZNEČIŠŤOVANIA OVZDUŠIA
		STREDNÝ ZDROJ ZNEČIŠŤOVANIA OVZDUŠIA
		ZDROJ ZNEČIŠŤOVANIA VÔD
		PAMIAKOVÁ ZÓNA
		HISTORICKÁ ZELEN / PAMIAKOVÉ CHRÁNENÉ PARKY/
		CHRÁNENÁ KRAJINNÁ OBLASŤ - II. STUPEŇ OCHRANY
		NÁRODNÁ PRÍRODNÁ REZERVÁCIA - V. STUPEŇ OCHRANY
		PRÍRODNÁ REZERVÁCIA - V. STUPEŇ OCHRANY
		PRÍRODNÁ PAMIATKA - V. STUPEŇ OCHRANY
		CHRÁNENÝ AREÁL - IV. STUPEŇ OCHRANY
		OCHRANNÉ PÁSMO NPR
		VODÁRENSKÁ NÁDRŽ - VÝHLAD
		HRANICA CHRÁNENEJ VODOHOSPODÁRSKEJ OBLASTI
		PHO II. STUPŇA ZDROJA PITNEJ VODY
		PHO III. STUPŇA ZDROJA PIT. VODY, POVODIE VODÁREN. TOKU
		ZVN 400 KV VEDENIE JEDNODUCHÉ
		ZVN 400 KV VEDENIE DVOJITÉ - VÝHLAD
		ZVN VEDENIE - NA LIKVIDÁCIU
		ELEKTRICKÉ STANICE ZVN/VVN
		NAVROVANÉ CHRÁNENÉ ÚZEMIA EURÓPSKEHO VÝZNAMU NATURA 2000

SPRACOVANÉ PODĽA ÚPN VÚC ŽILINSKEHO KRAJA (08 1998, ZDRUŽENIE VÚC ŽILINA)
A ÚPN VÚC ŽILINSKÝ KRAJ ZMENY A DOPLNKY (06 2005, ING.ARCH. M. PIVARČI, ING.ARCH. P. KROPITZ)

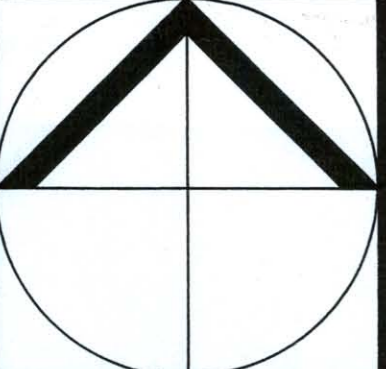



BEZVETRIE 37,6 %



ÚZEMNÝ PLÁN MESTA KRÁSNO NAD KYSUCOU

Mierka : 1:50 000	Názov dokumentácie : ÚZEMNÝ PLÁN MESTA KRÁSNO NAD KYSUCOU	1	
Rok sprac.: 2005	Názov výkresu : ŠIRŠIE VZŤAHY		
Ing. arch. Marián Pivarčí - autorizovaný architekt Architektonické ateliéry AUT, Žitná 13, 010 01 Žilina, č.tel.: 041/ 763 23 65			
Hlavný riešiteľ : Ing.arch. M. Pivarčí	Zodpovedný projektant : Ing. L. Mateček	Zodpovedný projektant : Ing. N. Paulínyová	Zodpovedný projektant : Ing. M. Harant, K. Kollár